

ОПИСАНИЕ МЕСТОПОЛОЖЕНИЯ ГРАНИЦ

Публичный сервитут в отношении земель и земельных участков в целях эксплуатации линейного объекта системы газоснабжения федерального значения «Газопровод-отвод ГРС ст.Тбилисской» и его неотъемлемых технологических частей.

(наименование объекта, местоположение границ которого описано (далее - объект)

Сведения об объекте					
№ п/п	Характеристики объекта		Описание характеристик		
1	2		3		
1	Местоположение объекта		Кавказский район Краснодарского края; муниципальное образование Кропоткинское городское поселение Кавказского района Краснодарского края; Казанское сельское поселение Кавказского района Краснодарского края; город Кропоткин Кропоткинское городское поселения Кавказского района Краснодарского края; Тбилисский район Краснодарского края; Тбилиское сельское поселение Тбилисского района Краснодарского края; станция Тбилисская Тбилисского сельского поселения Тбилисского района Краснодарского края		
2	Площадь объекта ± величина погрешности определения площади (P ± ΔP)		1555601±437 кв.м		
3	Иные характеристики объекта		Публичный сервитут в отношении земель и земельных участков в целях эксплуатации линейного объекта системы газоснабжения федерального значения «Газопровод-отвод ГРС ст. Тбилисской» и его неотъемлемых технологических частей в соответствии с п. 3 ст. 3.6 Федерального закона от 25 октября 2001 г. № 137-ФЗ «О введении в действие Земельного кодекса Российской Федерации». Испрашиваемый срок публичного сервитута 49 лет. Публичный сервитут установлен в пользу ПАО «Газпром» (ИНН 7736050003, ОГРН 1027700070518), почтовый адрес: БОКС 1255, Санкт-Петербург, 200961, электронная почта: gazprom@gazprom.ru, телефон 8(812)413-74-44		
Сведения о местоположении границ объекта					
1. Система координат <i>МСК-23, зона 2</i>					
2. Сведения о характерных точках границ объекта					
Обозначение характерных точек границ	Координаты, м		Метод определения координат характерной точки	Средняя квадратическая погрешность положения характерной точки (M _t), м	Описание обозначения точки на местности (при наличии)
	X	Y			
1	2	3	4	5	6
1	516112.44	2235300.10	Аналитический метод	0.10	-
2	516051.56	2235301.29	Аналитический метод	0.10	-
3	516051.99	2235272.76	Аналитический метод	0.10	-
4	516041.70	2235273.31	Аналитический метод	0.10	-
5	516046.12	2235322.13	Аналитический метод	0.10	-
6	515982.89	2235325.85	Аналитический метод	0.10	-
7	515976.13	2235351.48	Аналитический метод	0.10	-
8	515976.65	2235357.95	Аналитический метод	0.10	-
9	515963.23	2235817.69	Аналитический метод	0.10	-

1	2	3	4	5	6
10	515964.02	2235898.11	Аналитический метод	0.10	-
11	515959.11	2235899.03	Аналитический метод	0.10	-
12	515960.81	2235912.57	Аналитический метод	0.10	-
13	515948.61	2235914.22	Аналитический метод	0.10	-
14	515948.08	2235910.26	Аналитический метод	0.10	-
15	515956.35	2235909.14	Аналитический метод	0.10	-
16	515954.67	2235895.79	Аналитический метод	0.10	-
17	515959.98	2235894.80	Аналитический метод	0.10	-
18	515959.23	2235817.69	Аналитический метод	0.10	-
19	515972.64	2235358.05	Аналитический метод	0.10	-
20	515972.09	2235351.12	Аналитический метод	0.10	-
21	515979.76	2235322.03	Аналитический метод	0.10	-
22	516041.77	2235318.38	Аналитический метод	0.10	-
23	516037.34	2235269.54	Аналитический метод	0.10	-
24	516052.05	2235268.75	Аналитический метод	0.10	-
25	516052.81	2235218.37	Аналитический метод	0.10	-
26	516065.40	2235218.45	Аналитический метод	0.10	-
27	516067.02	2235209.05	Аналитический метод	0.10	-
28	516072.21	2235200.84	Аналитический метод	0.10	-
29	516080.14	2235195.24	Аналитический метод	0.10	-
30	516089.62	2235193.10	Аналитический метод	0.10	-
31	516110.97	2235192.84	Аналитический метод	0.10	-
32	516176.79	2235193.68	Аналитический метод	0.10	-
33	516189.68	2235194.55	Аналитический метод	0.10	-
34	516201.03	2235196.01	Аналитический метод	0.10	-
35	516209.32	2235201.09	Аналитический метод	0.10	-
36	516215.02	2235208.95	Аналитический метод	0.10	-
37	516217.28	2235218.40	Аналитический метод	0.10	-
38	516217.15	2235225.45	Аналитический метод	0.10	-
39	516220.11	2235271.12	Аналитический метод	0.10	-
40	516223.03	2235301.25	Аналитический метод	0.10	-
41	516231.46	2235370.85	Аналитический метод	0.10	-
42	516240.85	2235456.91	Аналитический метод	0.10	-
43	516255.15	2235584.09	Аналитический метод	0.10	-
44	516261.94	2235640.96	Аналитический метод	0.10	-
45	516268.25	2235699.78	Аналитический метод	0.10	-
46	516280.01	2235819.01	Аналитический метод	0.10	-
47	516286.41	2235876.35	Аналитический метод	0.10	-
48	516291.45	2235932.70	Аналитический метод	0.10	-
49	516303.64	2236048.78	Аналитический метод	0.10	-
50	516311.82	2236111.83	Аналитический метод	0.10	-
51	516324.52	2236228.78	Аналитический метод	0.10	-
52	516329.28	2236276.31	Аналитический метод	0.10	-
53	516331.14	2236304.82	Аналитический метод	0.10	-
54	516325.80	2236515.37	Аналитический метод	0.10	-
55	516325.37	2236568.66	Аналитический метод	0.10	-
56	516324.31	2236619.00	Аналитический метод	0.10	-
57	516323.92	2236724.13	Аналитический метод	0.10	-
58	516322.29	2236775.43	Аналитический метод	0.10	-
59	516322.43	2236828.28	Аналитический метод	0.10	-
60	516320.66	2236937.58	Аналитический метод	0.10	-
61	516320.72	2236988.32	Аналитический метод	0.10	-
62	516319.88	2237038.40	Аналитический метод	0.10	-
63	516318.60	2237199.45	Аналитический метод	0.10	-
64	516318.25	2237256.86	Аналитический метод	0.10	-

1	2	3	4	5	6
65	516319.11	2237270.86	Аналитический метод	0.10	-
66	516315.84	2237387.21	Аналитический метод	0.10	-
67	516314.49	2237489.86	Аналитический метод	0.10	-
68	516308.89	2237808.30	Аналитический метод	0.10	-
69	516308.31	2237922.91	Аналитический метод	0.10	-
70	516307.23	2237976.09	Аналитический метод	0.10	-
71	516307.95	2238095.26	Аналитический метод	0.10	-
72	516306.85	2238150.50	Аналитический метод	0.10	-
73	516306.51	2238308.69	Аналитический метод	0.10	-
74	516299.78	2238369.19	Аналитический метод	0.10	-
75	516295.51	2238403.34	Аналитический метод	0.10	-
76	516309.09	2238422.55	Аналитический метод	0.10	-
77	516324.40	2238447.17	Аналитический метод	0.10	-
78	516350.43	2238494.37	Аналитический метод	0.10	-
79	516370.41	2238538.32	Аналитический метод	0.10	-
80	516387.37	2238586.89	Аналитический метод	0.10	-
81	516388.41	2238591.00	Аналитический метод	0.10	-
82	516398.27	2238650.78	Аналитический метод	0.10	-
83	516401.95	2238711.57	Аналитический метод	0.10	-
84	516401.27	2238757.96	Аналитический метод	0.10	-
85	516395.99	2238809.84	Аналитический метод	0.10	-
86	516395.02	2238814.63	Аналитический метод	0.10	-
87	516376.65	2238874.45	Аналитический метод	0.10	-
88	516373.80	2238880.59	Аналитический метод	0.10	-
89	516355.86	2238908.54	Аналитический метод	0.10	-
90	516352.41	2238912.81	Аналитический метод	0.10	-
91	516338.77	2238926.23	Аналитический метод	0.10	-
92	516308.73	2238953.28	Аналитический метод	0.10	-
93	516303.15	2238957.48	Аналитический метод	0.10	-
94	516305.05	2238980.14	Аналитический метод	0.10	-
95	516310.94	2239034.67	Аналитический метод	0.10	-
96	516314.60	2239088.30	Аналитический метод	0.10	-
97	516322.69	2239178.65	Аналитический метод	0.10	-
98	516328.31	2239230.06	Аналитический метод	0.10	-
99	516336.99	2239322.60	Аналитический метод	0.10	-
100	516345.78	2239421.84	Аналитический метод	0.10	-
101	516348.28	2239442.65	Аналитический метод	0.10	-
102	516352.76	2239492.71	Аналитический метод	0.10	-
103	516355.60	2239516.68	Аналитический метод	0.10	-
104	516359.94	2239569.35	Аналитический метод	0.10	-
105	516372.07	2239679.92	Аналитический метод	0.10	-
106	516373.45	2239706.13	Аналитический метод	0.10	-
107	516378.86	2239754.27	Аналитический метод	0.10	-
108	516383.37	2239808.14	Аналитический метод	0.10	-
109	516398.04	2239951.07	Аналитический метод	0.10	-
110	516416.91	2240153.27	Аналитический метод	0.10	-
111	516430.54	2240281.94	Аналитический метод	0.10	-
112	516431.61	2240289.37	Аналитический метод	0.10	-
113	516432.06	2240298.72	Аналитический метод	0.10	-
114	516434.15	2240314.16	Аналитический метод	0.10	-
115	516475.02	2240458.57	Аналитический метод	0.10	-
116	516535.91	2240669.48	Аналитический метод	0.10	-
117	516584.61	2240828.53	Аналитический метод	0.10	-
118	516631.79	2240984.64	Аналитический метод	0.10	-
119	516647.63	2241035.38	Аналитический метод	0.10	-

1	2	3	4	5	6
120	516662.34	2241085.72	Аналитический метод	0.10	-
121	516709.04	2241236.11	Аналитический метод	0.10	-
122	516790.46	2241511.09	Аналитический метод	0.10	-
123	516841.63	2241678.46	Аналитический метод	0.10	-
124	516868.18	2241772.69	Аналитический метод	0.10	-
125	516881.90	2241817.50	Аналитический метод	0.10	-
126	516897.25	2241870.04	Аналитический метод	0.10	-
127	516936.56	2241998.80	Аналитический метод	0.10	-
128	516949.62	2242039.65	Аналитический метод	0.10	-
129	516978.70	2242138.61	Аналитический метод	0.10	-
130	517052.34	2242379.28	Аналитический метод	0.10	-
131	517065.77	2242426.32	Аналитический метод	0.10	-
132	517096.03	2242522.60	Аналитический метод	0.10	-
133	517125.05	2242617.34	Аналитический метод	0.10	-
134	517226.49	2242930.15	Аналитический метод	0.10	-
135	517238.67	2242975.83	Аналитический метод	0.10	-
136	517252.41	2243020.33	Аналитический метод	0.10	-
137	517266.15	2243069.01	Аналитический метод	0.10	-
138	517280.22	2243116.55	Аналитический метод	0.10	-
139	517327.96	2243272.50	Аналитический метод	0.10	-
140	517342.54	2243323.59	Аналитический метод	0.10	-
141	517387.54	2243475.89	Аналитический метод	0.10	-
142	517419.45	2243578.68	Аналитический метод	0.10	-
143	517435.29	2243634.76	Аналитический метод	0.10	-
144	517450.38	2243683.53	Аналитический метод	0.10	-
145	517464.99	2243734.82	Аналитический метод	0.10	-
146	517532.53	2243963.20	Аналитический метод	0.10	-
147	517570.52	2244083.89	Аналитический метод	0.10	-
148	517600.52	2244192.18	Аналитический метод	0.10	-
149	517630.97	2244294.08	Аналитический метод	0.10	-
150	517698.16	2244513.79	Аналитический метод	0.10	-
151	517712.53	2244566.90	Аналитический метод	0.10	-
152	517759.27	2244726.70	Аналитический метод	0.10	-
153	517805.98	2244882.89	Аналитический метод	0.10	-
154	517850.71	2245028.39	Аналитический метод	0.10	-
155	517864.68	2245082.22	Аналитический метод	0.10	-
156	517890.61	2245174.97	Аналитический метод	0.10	-
157	517893.60	2245182.68	Аналитический метод	0.10	-
158	517894.82	2245187.96	Аналитический метод	0.10	-
159	517907.86	2245232.48	Аналитический метод	0.10	-
160	517923.04	2245281.88	Аналитический метод	0.10	-
161	517935.88	2245328.59	Аналитический метод	0.10	-
162	517980.28	2245475.80	Аналитический метод	0.10	-
163	517996.15	2245530.68	Аналитический метод	0.10	-
164	518008.00	2245576.25	Аналитический метод	0.10	-
165	518038.80	2245673.99	Аналитический метод	0.10	-
166	518056.28	2245726.49	Аналитический метод	0.10	-
167	518072.33	2245776.87	Аналитический метод	0.10	-
168	518087.45	2245821.74	Аналитический метод	0.10	-
169	518102.18	2245869.20	Аналитический метод	0.10	-
170	518169.22	2246073.46	Аналитический метод	0.10	-
171	518182.47	2246115.96	Аналитический метод	0.10	-
172	518198.61	2246163.07	Аналитический метод	0.10	-
173	518210.83	2246202.10	Аналитический метод	0.10	-
174	518251.43	2246335.45	Аналитический метод	0.10	-

1	2	3	4	5	6
175	518291.61	2246471.68	Аналитический метод	0.10	-
176	518306.39	2246518.78	Аналитический метод	0.10	-
177	518320.38	2246566.08	Аналитический метод	0.10	-
178	518335.03	2246612.58	Аналитический метод	0.10	-
179	518349.06	2246659.99	Аналитический метод	0.10	-
180	518384.84	2246777.04	Аналитический метод	0.10	-
181	518402.75	2246831.04	Аналитический метод	0.10	-
182	518416.04	2246875.53	Аналитический метод	0.10	-
183	518429.70	2246923.47	Аналитический метод	0.10	-
184	518456.27	2247012.37	Аналитический метод	0.10	-
185	518470.83	2247058.14	Аналитический метод	0.10	-
186	518484.82	2247104.36	Аналитический метод	0.10	-
187	518498.79	2247147.20	Аналитический метод	0.10	-
188	518514.19	2247198.95	Аналитический метод	0.10	-
189	518569.55	2247374.78	Аналитический метод	0.10	-
190	518583.46	2247417.54	Аналитический метод	0.10	-
191	518623.30	2247545.47	Аналитический метод	0.10	-
192	518638.97	2247578.33	Аналитический метод	0.10	-
193	518656.18	2247632.20	Аналитический метод	0.10	-
194	518685.78	2247722.12	Аналитический метод	0.10	-
195	518732.78	2247870.61	Аналитический метод	0.10	-
196	518761.81	2247959.67	Аналитический метод	0.10	-
197	518777.31	2248009.24	Аналитический метод	0.10	-
198	518808.60	2248104.16	Аналитический метод	0.10	-
199	518838.67	2248198.91	Аналитический метод	0.10	-
200	518839.72	2248203.95	Аналитический метод	0.10	-
201	518844.51	2248250.99	Аналитический метод	0.10	-
202	518860.75	2248302.32	Аналитический метод	0.10	-
203	518875.72	2248352.45	Аналитический метод	0.10	-
204	518905.90	2248449.33	Аналитический метод	0.10	-
205	518985.76	2248698.95	Аналитический метод	0.10	-
206	519042.41	2248880.68	Аналитический метод	0.10	-
207	519056.63	2248924.55	Аналитический метод	0.10	-
208	519108.07	2249088.93	Аналитический метод	0.10	-
209	519121.51	2249132.99	Аналитический метод	0.10	-
210	519148.01	2249215.39	Аналитический метод	0.10	-
211	519161.35	2249258.62	Аналитический метод	0.10	-
212	519181.78	2249320.56	Аналитический метод	0.10	-
213	519195.64	2249365.84	Аналитический метод	0.10	-
214	519259.47	2249565.86	Аналитический метод	0.10	-
215	519274.00	2249613.08	Аналитический метод	0.10	-
216	519289.21	2249659.85	Аналитический метод	0.10	-
217	519335.21	2249805.61	Аналитический метод	0.10	-
218	519347.06	2249841.38	Аналитический метод	0.10	-
219	519404.11	2250026.82	Аналитический метод	0.10	-
220	519437.56	2250133.55	Аналитический метод	0.10	-
221	519469.11	2250233.50	Аналитический метод	0.10	-
222	519501.08	2250331.97	Аналитический метод	0.10	-
223	519517.28	2250384.55	Аналитический метод	0.10	-
224	519531.89	2250429.48	Аналитический метод	0.10	-
225	519545.37	2250473.83	Аналитический метод	0.10	-
226	519571.48	2250554.97	Аналитический метод	0.10	-
227	519600.95	2250650.20	Аналитический метод	0.10	-
228	519615.33	2250693.49	Аналитический метод	0.10	-
229	519643.51	2250782.61	Аналитический метод	0.10	-

1	2	3	4	5	6
230	519659.15	2250833.56	Аналитический метод	0.10	-
231	519730.82	2251060.92	Аналитический метод	0.10	-
232	519807.27	2251299.63	Аналитический метод	0.10	-
233	519920.91	2251661.55	Аналитический метод	0.10	-
234	519952.80	2251764.44	Аналитический метод	0.10	-
235	519982.22	2251860.13	Аналитический метод	0.10	-
236	520008.71	2251951.35	Аналитический метод	0.10	-
237	520038.12	2252048.07	Аналитический метод	0.10	-
238	520079.50	2252188.94	Аналитический метод	0.10	-
239	520119.57	2252321.82	Аналитический метод	0.10	-
240	520201.94	2252606.44	Аналитический метод	0.10	-
241	520285.49	2252887.70	Аналитический метод	0.10	-
242	520298.85	2252934.02	Аналитический метод	0.10	-
243	520382.20	2253211.50	Аналитический метод	0.10	-
244	520413.98	2253315.56	Аналитический метод	0.10	-
245	520429.29	2253366.71	Аналитический метод	0.10	-
246	520441.99	2253411.33	Аналитический метод	0.10	-
247	520528.46	2253700.73	Аналитический метод	0.10	-
248	520554.65	2253688.28	Аналитический метод	0.10	-
249	520556.65	2253688.28	Аналитический метод	0.10	-
250	520592.31	2253671.80	Аналитический метод	0.10	-
251	520576.63	2253648.20	Аналитический метод	0.10	-
252	520576.63	2253647.20	Аналитический метод	0.10	-
253	520578.63	2253647.20	Аналитический метод	0.10	-
254	520578.63	2253647.90	Аналитический метод	0.10	-
255	520594.31	2253671.80	Аналитический метод	0.10	-
256	520627.16	2253655.96	Аналитический метод	0.10	-
257	520629.14	2253656.02	Аналитический метод	0.10	-
258	520629.12	2253657.93	Аналитический метод	0.10	-
259	520632.34	2253681.68	Аналитический метод	0.10	-
260	520632.34	2253683.68	Аналитический метод	0.10	-
261	520630.34	2253683.68	Аналитический метод	0.10	-
262	520630.34	2253681.68	Аналитический метод	0.10	-
263	520627.23	2253658.26	Аналитический метод	0.10	-
264	520594.31	2253673.80	Аналитический метод	0.10	-
265	520592.31	2253673.80	Аналитический метод	0.10	-
266	520556.65	2253690.28	Аналитический метод	0.10	-
267	520554.65	2253690.28	Аналитический метод	0.10	-
268	520529.02	2253702.57	Аналитический метод	0.10	-
269	520541.08	2253742.95	Аналитический метод	0.10	-
270	520553.45	2253786.33	Аналитический метод	0.10	-
271	520567.29	2253830.45	Аналитический метод	0.10	-
272	520662.25	2254154.38	Аналитический метод	0.10	-
273	520688.01	2254244.68	Аналитический метод	0.10	-
274	520698.71	2254278.91	Аналитический метод	0.10	-
275	520750.71	2254456.40	Аналитический метод	0.10	-
276	520799.66	2254619.92	Аналитический метод	0.10	-
277	520851.52	2254788.84	Аналитический метод	0.10	-
278	520893.12	2254929.05	Аналитический метод	0.10	-
279	520905.31	2254972.59	Аналитический метод	0.10	-
280	520933.26	2255061.83	Аналитический метод	0.10	-
281	520953.53	2255113.76	Аналитический метод	0.10	-
282	520970.32	2255152.09	Аналитический метод	0.10	-
283	520990.30	2255193.80	Аналитический метод	0.10	-
284	521011.74	2255240.90	Аналитический метод	0.10	-

1	2	3	4	5	6
285	521029.66	2255278.35	Аналитический метод	0.10	-
286	521056.23	2255317.46	Аналитический метод	0.10	-
287	521083.39	2255351.53	Аналитический метод	0.10	-
288	521140.71	2255419.58	Аналитический метод	0.10	-
289	521168.73	2255451.59	Аналитический метод	0.10	-
290	521202.82	2255489.20	Аналитический метод	0.10	-
291	521238.84	2255525.44	Аналитический метод	0.10	-
292	521326.06	2255606.87	Аналитический метод	0.10	-
293	521357.40	2255637.17	Аналитический метод	0.10	-
294	521412.90	2255687.42	Аналитический метод	0.10	-
295	521474.60	2255746.12	Аналитический метод	0.10	-
296	521580.59	2255836.42	Аналитический метод	0.10	-
297	521619.90	2255869.13	Аналитический метод	0.10	-
298	521656.40	2255901.05	Аналитический метод	0.10	-
299	521698.16	2255935.27	Аналитический метод	0.10	-
300	521765.15	2255992.69	Аналитический метод	0.10	-
301	521801.36	2256022.75	Аналитический метод	0.10	-
302	521874.41	2256084.87	Аналитический метод	0.10	-
303	521993.83	2256184.25	Аналитический метод	0.10	-
304	522033.72	2256218.05	Аналитический метод	0.10	-
305	522141.38	2256307.03	Аналитический метод	0.10	-
306	522181.50	2256347.93	Аналитический метод	0.10	-
307	522186.15	2256354.58	Аналитический метод	0.10	-
308	522202.92	2256389.60	Аналитический метод	0.10	-
309	522205.28	2256398.30	Аналитический метод	0.10	-
310	522208.85	2256442.96	Аналитический метод	0.10	-
311	522207.39	2256540.63	Аналитический метод	0.10	-
312	522206.15	2256591.40	Аналитический метод	0.10	-
313	522206.06	2256637.06	Аналитический метод	0.10	-
314	522205.08	2256681.80	Аналитический метод	0.10	-
315	522204.79	2256724.81	Аналитический метод	0.10	-
316	522202.40	2256860.31	Аналитический метод	0.10	-
317	522200.65	2256904.40	Аналитический метод	0.10	-
318	522200.15	2256944.82	Аналитический метод	0.10	-
319	522198.73	2256988.10	Аналитический метод	0.10	-
320	522197.06	2257071.55	Аналитический метод	0.10	-
321	522195.60	2257204.30	Аналитический метод	0.10	-
322	522193.74	2257247.36	Аналитический метод	0.10	-
323	522191.66	2257330.47	Аналитический метод	0.10	-
324	522192.04	2257334.68	Аналитический метод	0.10	-
325	522192.17	2257364.64	Аналитический метод	0.10	-
326	522190.21	2257473.85	Аналитический метод	0.10	-
327	522188.66	2257520.82	Аналитический метод	0.10	-
328	522186.74	2257623.31	Аналитический метод	0.10	-
329	522181.01	2257748.82	Аналитический метод	0.10	-
330	522179.47	2257795.48	Аналитический метод	0.10	-
331	522162.58	2258211.51	Аналитический метод	0.10	-
332	522161.25	2258261.10	Аналитический метод	0.10	-
333	522157.55	2258348.38	Аналитический метод	0.10	-
334	522149.61	2258607.88	Аналитический метод	0.10	-
335	522147.37	2258660.06	Аналитический метод	0.10	-
336	522144.38	2258760.72	Аналитический метод	0.10	-
337	522140.50	2258861.33	Аналитический метод	0.10	-
338	522137.30	2258993.38	Аналитический метод	0.10	-
339	522133.04	2259133.83	Аналитический метод	0.10	-

1	2	3	4	5	6
340	522132.19	2259179.14	Аналитический метод	0.10	-
341	522130.32	2259227.18	Аналитический метод	0.10	-
342	522127.31	2259274.65	Аналитический метод	0.10	-
343	522125.42	2259282.71	Аналитический метод	0.10	-
344	522114.71	2259308.22	Аналитический метод	0.10	-
345	522110.38	2259315.10	Аналитический метод	0.10	-
346	522092.23	2259335.57	Аналитический метод	0.10	-
347	522086.06	2259340.61	Аналитический метод	0.10	-
348	522044.91	2259364.42	Аналитический метод	0.10	-
349	522029.86	2259371.82	Аналитический метод	0.10	-
350	522015.95	2259377.86	Аналитический метод	0.10	-
351	521994.91	2259389.31	Аналитический метод	0.10	-
352	521979.44	2259402.87	Аналитический метод	0.10	-
353	521960.89	2259420.75	Аналитический метод	0.10	-
354	521950.33	2259437.48	Аналитический метод	0.10	-
355	521947.00	2259461.69	Аналитический метод	0.10	-
356	521952.89	2259503.22	Аналитический метод	0.10	-
357	521954.50	2259509.23	Аналитический метод	0.10	-
358	521956.90	2259516.02	Аналитический метод	0.10	-
359	521970.10	2259563.42	Аналитический метод	0.10	-
360	521982.56	2259605.57	Аналитический метод	0.10	-
361	521994.98	2259650.62	Аналитический метод	0.10	-
362	522009.33	2259697.94	Аналитический метод	0.10	-
363	522066.83	2259895.01	Аналитический метод	0.10	-
364	522079.93	2259944.30	Аналитический метод	0.10	-
365	522130.31	2260114.32	Аналитический метод	0.10	-
366	522145.27	2260167.46	Аналитический метод	0.10	-
367	522187.28	2260309.97	Аналитический метод	0.10	-
368	522199.97	2260357.07	Аналитический метод	0.10	-
369	522212.24	2260405.15	Аналитический метод	0.10	-
370	522223.68	2260454.16	Аналитический метод	0.10	-
371	522256.38	2260604.04	Аналитический метод	0.10	-
372	522267.92	2260652.75	Аналитический метод	0.10	-
373	522268.97	2260655.72	Аналитический метод	0.10	-
374	522318.32	2260700.75	Аналитический метод	0.10	-
375	522324.08	2260708.57	Аналитический метод	0.10	-
376	522326.40	2260718.01	Аналитический метод	0.10	-
377	522325.67	2260725.24	Аналитический метод	0.10	-
378	522315.71	2260765.04	Аналитический метод	0.10	-
379	522313.58	2260777.59	Аналитический метод	0.10	-
380	522308.82	2260795.25	Аналитический метод	0.10	-
381	522307.21	2260827.47	Аналитический метод	0.10	-
382	522338.01	2260964.78	Аналитический метод	0.10	-
383	522357.66	2261057.12	Аналитический метод	0.10	-
384	522368.75	2261102.15	Аналитический метод	0.10	-
385	522382.08	2261143.52	Аналитический метод	0.10	-
386	522401.44	2261185.14	Аналитический метод	0.10	-
387	522431.84	2261241.64	Аналитический метод	0.10	-
388	522462.68	2261296.57	Аналитический метод	0.10	-
389	522503.86	2261367.61	Аналитический метод	0.10	-
390	522524.59	2261404.98	Аналитический метод	0.10	-
391	522612.41	2261566.47	Аналитический метод	0.10	-
392	522633.88	2261616.47	Аналитический метод	0.10	-
393	522648.04	2261661.15	Аналитический метод	0.10	-
394	522660.73	2261703.58	Аналитический метод	0.10	-

1	2	3	4	5	6
395	522687.72	2261790.39	Аналитический метод	0.10	-
396	522773.01	2262056.19	Аналитический метод	0.10	-
397	522847.57	2262302.89	Аналитический метод	0.10	-
398	522856.34	2262330.71	Аналитический метод	0.10	-
399	522859.38	2262338.28	Аналитический метод	0.10	-
400	522863.57	2262357.18	Аналитический метод	0.10	-
401	522874.65	2262397.53	Аналитический метод	0.10	-
402	522904.35	2262510.15	Аналитический метод	0.10	-
403	522928.52	2262594.78	Аналитический метод	0.10	-
404	522978.34	2262776.48	Аналитический метод	0.10	-
405	522989.19	2262821.28	Аналитический метод	0.10	-
406	522997.80	2262882.42	Аналитический метод	0.10	-
407	523005.50	2262972.10	Аналитический метод	0.10	-
408	523019.19	2263159.15	Аналитический метод	0.10	-
409	523028.34	2263322.69	Аналитический метод	0.10	-
410	523030.12	2263337.74	Аналитический метод	0.10	-
411	523029.40	2263384.76	Аналитический метод	0.10	-
412	523025.87	2263432.71	Аналитический метод	0.10	-
413	523022.99	2263508.17	Аналитический метод	0.10	-
414	523019.00	2263586.30	Аналитический метод	0.10	-
415	523018.20	2263641.42	Аналитический метод	0.10	-
416	523010.29	2263765.07	Аналитический метод	0.10	-
417	523009.70	2263827.85	Аналитический метод	0.10	-
418	523006.47	2263908.39	Аналитический метод	0.10	-
419	523004.94	2263961.83	Аналитический метод	0.10	-
420	523002.33	2264007.88	Аналитический метод	0.10	-
421	523000.48	2264060.18	Аналитический метод	0.10	-
422	522996.43	2264107.48	Аналитический метод	0.10	-
423	522996.06	2264151.64	Аналитический метод	0.10	-
424	522994.32	2264204.52	Аналитический метод	0.10	-
425	522987.01	2264331.92	Аналитический метод	0.10	-
426	522985.57	2264368.88	Аналитический метод	0.10	-
427	522981.76	2264433.94	Аналитический метод	0.10	-
428	522980.78	2264439.52	Аналитический метод	0.10	-
429	522967.33	2264485.17	Аналитический метод	0.10	-
430	522949.07	2264581.96	Аналитический метод	0.10	-
431	522945.45	2264597.39	Аналитический метод	0.10	-
432	522948.12	2264603.92	Аналитический метод	0.10	-
433	522948.65	2264610.67	Аналитический метод	0.10	-
434	522947.26	2264617.32	Аналитический метод	0.10	-
435	522943.53	2264624.78	Аналитический метод	0.10	-
436	522933.08	2264633.25	Аналитический метод	0.10	-
437	522926.74	2264635.07	Аналитический метод	0.10	-
438	522922.67	2264635.12	Аналитический метод	0.10	-
439	522920.69	2264635.80	Аналитический метод	0.10	-
440	522910.99	2264635.21	Аналитический метод	0.10	-
441	522902.26	2264630.96	Аналитический метод	0.10	-
442	522895.82	2264623.69	Аналитический метод	0.10	-
443	522892.65	2264614.50	Аналитический метод	0.10	-
444	522892.40	2264604.71	Аналитический метод	0.10	-
445	522892.74	2264601.89	Аналитический метод	0.10	-
446	522895.44	2264593.62	Аналитический метод	0.10	-
447	522900.24	2264572.17	Аналитический метод	0.10	-
448	522918.60	2264474.82	Аналитический метод	0.10	-
449	522932.21	2264428.18	Аналитический метод	0.10	-

1	2	3	4	5	6
450	522935.84	2264366.21	Аналитический метод	0.10	-
451	522937.28	2264329.33	Аналитический метод	0.10	-
452	522944.55	2264202.57	Аналитический метод	0.10	-
453	522946.27	2264150.31	Аналитический метод	0.10	-
454	522946.64	2264106.09	Аналитический метод	0.10	-
455	522950.74	2264057.79	Аналитический метод	0.10	-
456	522952.57	2264005.85	Аналитический метод	0.10	-
457	522955.17	2263960.06	Аналитический метод	0.10	-
458	522956.70	2263906.57	Аналитический метод	0.10	-
459	522959.92	2263826.18	Аналитический метод	0.10	-
460	522960.55	2263762.51	Аналитический метод	0.10	-
461	522968.46	2263638.90	Аналитический метод	0.10	-
462	522969.24	2263584.19	Аналитический метод	0.10	-
463	522973.24	2263505.87	Аналитический метод	0.10	-
464	522976.13	2263430.36	Аналитический метод	0.10	-
465	522979.61	2263383.27	Аналитический метод	0.10	-
466	522980.29	2263338.87	Аналитический метод	0.10	-
467	522978.65	2263326.18	Аналитический метод	0.10	-
468	522975.47	2263263.85	Аналитический метод	0.10	-
469	522972.19	2263214.50	Аналитический метод	0.10	-
470	522969.51	2263162.60	Аналитический метод	0.10	-
471	522955.87	2262976.19	Аналитический метод	0.10	-
472	522948.25	2262887.43	Аналитический метод	0.10	-
473	522942.26	2262847.06	Аналитический метод	0.10	-
474	522940.43	2262831.52	Аналитический метод	0.10	-
475	522930.26	2262789.46	Аналитический метод	0.10	-
476	522880.54	2262608.12	Аналитический метод	0.10	-
477	522856.32	2262523.30	Аналитический метод	0.10	-
478	522826.55	2262410.43	Аналитический метод	0.10	-
479	522815.38	2262369.77	Аналитический метод	0.10	-
480	522811.57	2262352.72	Аналитический метод	0.10	-
481	522809.20	2262347.07	Аналитический метод	0.10	-
482	522799.98	2262317.57	Аналитический метод	0.10	-
483	522725.43	2262070.87	Аналитический метод	0.10	-
484	522640.30	2261805.59	Аналитический метод	0.10	-
485	522613.08	2261718.06	Аналитический метод	0.10	-
486	522600.50	2261676.00	Аналитический метод	0.10	-
487	522586.78	2261632.69	Аналитический метод	0.10	-
488	522568.09	2261589.20	Аналитический метод	0.10	-
489	522480.95	2261428.98	Аналитический метод	0.10	-
490	522460.57	2261392.23	Аналитический метод	0.10	-
491	522419.56	2261321.48	Аналитический метод	0.10	-
492	522388.35	2261265.90	Аналитический метод	0.10	-
493	522357.16	2261207.95	Аналитический метод	0.10	-
494	522335.15	2261160.26	Аналитический метод	0.10	-
495	522321.08	2261116.59	Аналитический метод	0.10	-
496	522309.06	2261067.97	Аналитический метод	0.10	-
497	522289.42	2260975.66	Аналитический метод	0.10	-
498	522257.33	2260831.33	Аналитический метод	0.10	-
499	522259.64	2260786.36	Аналитический метод	0.10	-
500	522265.15	2260765.90	Аналитический метод	0.10	-
501	522267.07	2260754.31	Аналитический метод	0.10	-
502	522273.74	2260727.49	Аналитический метод	0.10	-
503	522237.46	2260694.38	Аналитический метод	0.10	-
504	522229.73	2260688.50	Аналитический метод	0.10	-

1	2	3	4	5	6
505	522224.78	2260680.14	Аналитический метод	0.10	-
506	522220.52	2260668.06	Аналитический метод	0.10	-
507	522207.75	2260614.77	Аналитический метод	0.10	-
508	522175.06	2260464.96	Аналитический метод	0.10	-
509	522163.80	2260416.72	Аналитический метод	0.10	-
510	522151.75	2260369.55	Аналитический метод	0.10	-
511	522139.27	2260323.18	Аналитический метод	0.10	-
512	522097.48	2260181.44	Аналитический метод	0.10	-
513	522082.55	2260128.40	Аналитический метод	0.10	-
514	522032.12	2259958.25	Аналитический метод	0.10	-
515	522018.99	2259908.83	Аналитический метод	0.10	-
516	521961.55	2259712.01	Аналитический метод	0.10	-
517	521947.23	2259664.76	Аналитический метод	0.10	-
518	521934.74	2259619.47	Аналитический метод	0.10	-
519	521922.18	2259576.97	Аналитический метод	0.10	-
520	521909.19	2259530.32	Аналитический метод	0.10	-
521	521906.67	2259523.16	Аналитический метод	0.10	-
522	521903.80	2259511.70	Аналитический метод	0.10	-
523	521897.21	2259465.24	Аналитический метод	0.10	-
524	521897.19	2259458.35	Аналитический метод	0.10	-
525	521901.73	2259425.36	Аналитический метод	0.10	-
526	521905.34	2259415.46	Аналитический метод	0.10	-
527	521920.38	2259391.62	Аналитический метод	0.10	-
528	521924.16	2259386.98	Аналитический метод	0.10	-
529	521946.18	2259365.81	Аналитический метод	0.10	-
530	521964.17	2259350.04	Аналитический метод	0.10	-
531	521968.68	2259346.89	Аналитический метод	0.10	-
532	521993.12	2259333.59	Аналитический метод	0.10	-
533	522020.56	2259320.97	Аналитический метод	0.10	-
534	522057.64	2259299.51	Аналитический метод	0.10	-
535	522070.39	2259285.14	Аналитический метод	0.10	-
536	522077.88	2259267.30	Аналитический метод	0.10	-
537	522080.57	2259224.94	Аналитический метод	0.10	-
538	522082.42	2259177.45	Аналитический метод	0.10	-
539	522083.26	2259132.58	Аналитический метод	0.10	-
540	522087.52	2258991.95	Аналитический метод	0.10	-
541	522090.73	2258859.66	Аналитический метод	0.10	-
542	522094.61	2258758.97	Аналитический метод	0.10	-
543	522097.60	2258658.13	Аналитический метод	0.10	-
544	522099.84	2258606.18	Аналитический метод	0.10	-
545	522107.79	2258346.48	Аналитический метод	0.10	-
546	522111.48	2258259.50	Аналитический метод	0.10	-
547	522112.81	2258209.66	Аналитический метод	0.10	-
548	522129.71	2257793.54	Аналитический метод	0.10	-
549	522131.26	2257746.67	Аналитический метод	0.10	-
550	522136.96	2257621.89	Аналитический метод	0.10	-
551	522138.88	2257519.63	Аналитический метод	0.10	-
552	522140.42	2257472.73	Аналитический метод	0.10	-
553	522142.37	2257364.07	Аналитический метод	0.10	-
554	522142.25	2257336.84	Аналитический метод	0.10	-
555	522141.82	2257331.46	Аналитический метод	0.10	-
556	522143.96	2257245.96	Аналитический метод	0.10	-
557	522145.80	2257203.50	Аналитический метод	0.10	-
558	522147.27	2257070.67	Аналитический метод	0.10	-
559	522148.94	2256986.96	Аналитический метод	0.10	-

1	2	3	4	5	6
560	522150.36	2256943.95	Аналитический метод	0.10	-
561	522150.86	2256903.44	Аналитический метод	0.10	-
562	522152.61	2256859.36	Аналитический метод	0.10	-
563	522153.89	2256769.46	Аналитический метод	0.10	-
564	522154.99	2256724.25	Аналитический метод	0.10	-
565	522155.29	2256680.89	Аналитический метод	0.10	-
566	522156.26	2256636.71	Аналитический метод	0.10	-
567	522156.36	2256590.46	Аналитический метод	0.10	-
568	522157.59	2256539.81	Аналитический метод	0.10	-
569	522159.03	2256443.39	Аналитический метод	0.10	-
570	522156.02	2256406.97	Аналитический метод	0.10	-
571	522143.01	2256379.79	Аналитический метод	0.10	-
572	522108.44	2256344.40	Аналитический метод	0.10	-
573	522001.93	2256256.38	Аналитический метод	0.10	-
574	521962.02	2256222.56	Аналитический метод	0.10	-
575	521842.30	2256122.94	Аналитический метод	0.10	-
576	521769.29	2256060.85	Аналитический метод	0.10	-
577	521733.02	2256030.74	Аналитический метод	0.10	-
578	521665.82	2255973.14	Аналитический метод	0.10	-
579	521623.92	2255938.80	Аналитический метод	0.10	-
580	521587.81	2255907.21	Аналитический метод	0.10	-
581	521548.31	2255874.34	Аналитический метод	0.10	-
582	521441.71	2255783.53	Аналитический метод	0.10	-
583	521378.80	2255723.71	Аналитический метод	0.10	-
584	521323.77	2255673.90	Аналитический метод	0.10	-
585	521292.08	2255643.27	Аналитический метод	0.10	-
586	521204.50	2255561.51	Аналитический метод	0.10	-
587	521167.09	2255523.90	Аналитический метод	0.10	-
588	521131.69	2255484.87	Аналитический метод	0.10	-
589	521103.07	2255452.18	Аналитический метод	0.10	-
590	521044.68	2255382.86	Аналитический метод	0.10	-
591	521015.57	2255346.23	Аналитический метод	0.10	-
592	520987.41	2255304.78	Аналитический метод	0.10	-
593	520966.72	2255262.18	Аналитический метод	0.10	-
594	520945.28	2255215.10	Аналитический метод	0.10	-
595	520924.87	2255172.46	Аналитический метод	0.10	-
596	520907.32	2255132.34	Аналитический метод	0.10	-
597	520886.58	2255079.20	Аналитический метод	0.10	-
598	520857.62	2254986.93	Аналитический метод	0.10	-
599	520845.37	2254943.21	Аналитический метод	0.10	-
600	520803.77	2254803.01	Аналитический метод	0.10	-
601	520752.04	2254634.49	Аналитический метод	0.10	-
602	520702.97	2254470.55	Аналитический метод	0.10	-
603	520650.97	2254293.09	Аналитический метод	0.10	-
604	520640.23	2254258.73	Аналитический метод	0.10	-
605	520614.46	2254168.40	Аналитический метод	0.10	-
606	520519.56	2253844.64	Аналитический метод	0.10	-
607	520505.64	2253800.31	Аналитический метод	0.10	-
608	520493.27	2253756.93	Аналитический метод	0.10	-
609	520394.27	2253425.55	Аналитический метод	0.10	-
610	520381.54	2253380.83	Аналитический метод	0.10	-
611	520366.32	2253330.00	Аналитический метод	0.10	-
612	520334.55	2253225.98	Аналитический метод	0.10	-
613	520251.08	2252948.12	Аналитический метод	0.10	-
614	520237.74	2252901.81	Аналитический метод	0.10	-

1	2	3	4	5	6
615	520154.13	2252620.38	Аналитический метод	0.10	-
616	520071.83	2252335.96	Аналитический метод	0.10	-
617	520031.78	2252203.19	Аналитический метод	0.10	-
618	519990.38	2252062.22	Аналитический метод	0.10	-
619	519960.99	2251965.58	Аналитический метод	0.10	-
620	519934.56	2251874.57	Аналитический метод	0.10	-
621	519905.26	2251779.27	Аналитический метод	0.10	-
622	519873.38	2251676.41	Аналитический метод	0.10	-
623	519773.63	2251359.71	Аналитический метод	0.10	-
624	519759.73	2251314.46	Аналитический метод	0.10	-
625	519683.39	2251076.10	Аналитический метод	0.10	-
626	519567.89	2250708.65	Аналитический метод	0.10	-
627	519553.46	2250665.20	Аналитический метод	0.10	-
628	519524.00	2250569.98	Аналитический метод	0.10	-
629	519497.94	2250489.00	Аналитический метод	0.10	-
630	519484.32	2250444.19	Аналитический метод	0.10	-
631	519469.74	2250399.40	Аналитический метод	0.10	-
632	519453.65	2250347.14	Аналитический метод	0.10	-
633	519421.70	2250248.76	Аналитический метод	0.10	-
634	519390.05	2250148.48	Аналитический метод	0.10	-
635	519356.55	2250041.60	Аналитический метод	0.10	-
636	519299.49	2249856.14	Аналитический метод	0.10	-
637	519287.79	2249820.82	Аналитический метод	0.10	-
638	519241.73	2249674.87	Аналитический метод	0.10	-
639	519226.58	2249628.29	Аналитический метод	0.10	-
640	519211.99	2249580.86	Аналитический метод	0.10	-
641	519148.08	2249380.62	Аналитический метод	0.10	-
642	519134.40	2249335.90	Аналитический метод	0.10	-
643	519113.98	2249273.99	Аналитический метод	0.10	-
644	519100.56	2249230.51	Аналитический метод	0.10	-
645	519074.04	2249148.04	Аналитический метод	0.10	-
646	519060.53	2249103.77	Аналитический метод	0.10	-
647	519009.13	2248939.51	Аналитический метод	0.10	-
648	518994.84	2248895.41	Аналитический метод	0.10	-
649	518938.29	2248714.00	Аналитический метод	0.10	-
650	518858.34	2248464.11	Аналитический метод	0.10	-
651	518828.17	2248367.24	Аналитический метод	0.10	-
652	518813.11	2248316.85	Аналитический метод	0.10	-
653	518796.21	2248263.37	Аналитический метод	0.10	-
654	518795.22	2248258.51	Аналитический метод	0.10	-
655	518790.44	2248211.57	Аналитический метод	0.10	-
656	518761.25	2248119.58	Аналитический метод	0.10	-
657	518729.96	2248024.68	Аналитический метод	0.10	-
658	518714.39	2247974.87	Аналитический метод	0.10	-
659	518685.41	2247885.98	Аналитический метод	0.10	-
660	518638.38	2247737.39	Аналитический метод	0.10	-
661	518608.81	2247647.57	Аналитический метод	0.10	-
662	518592.07	2247595.18	Аналитический метод	0.10	-
663	518576.26	2247561.94	Аналитический метод	0.10	-
664	518535.95	2247432.49	Аналитический метод	0.10	-
665	518522.03	2247389.67	Аналитический метод	0.10	-
666	518466.66	2247213.84	Аналитический метод	0.10	-
667	518451.15	2247161.72	Аналитический метод	0.10	-
668	518437.39	2247119.56	Аналитический метод	0.10	-
669	518423.22	2247072.73	Аналитический метод	0.10	-

1	2	3	4	5	6
670	518408.65	2247026.94	Аналитический метод	0.10	-
671	518381.91	2246937.47	Аналитический метод	0.10	-
672	518368.19	2246889.34	Аналитический метод	0.10	-
673	518355.14	2246845.66	Аналитический метод	0.10	-
674	518337.32	2246791.91	Аналитический метод	0.10	-
675	518301.41	2246674.46	Аналитический метод	0.10	-
676	518287.46	2246627.33	Аналитический метод	0.10	-
677	518272.69	2246580.42	Аналитический метод	0.10	-
678	518258.69	2246533.11	Аналитический метод	0.10	-
679	518243.94	2246486.09	Аналитический метод	0.10	-
680	518203.76	2246349.86	Аналитический метод	0.10	-
681	518163.28	2246216.89	Аналитический метод	0.10	-
682	518151.19	2246178.27	Аналитический метод	0.10	-
683	518135.25	2246131.78	Аналитический метод	0.10	-
684	518121.89	2246088.94	Аналитический метод	0.10	-
685	518054.77	2245884.44	Аналитический метод	0.10	-
686	518040.16	2245837.35	Аналитический метод	0.10	-
687	518025.07	2245792.57	Аналитический метод	0.10	-
688	518008.98	2245742.07	Аналитический метод	0.10	-
689	517991.36	2245689.16	Аналитический метод	0.10	-
690	517960.31	2245590.59	Аналитический метод	0.10	-
691	517948.22	2245544.19	Аналитический метод	0.10	-
692	517932.49	2245489.82	Аналитический метод	0.10	-
693	517888.11	2245342.66	Аналитический метод	0.10	-
694	517875.12	2245295.44	Аналитический метод	0.10	-
695	517860.11	2245246.64	Аналитический метод	0.10	-
696	517846.82	2245201.26	Аналитический метод	0.10	-
697	517845.66	2245196.42	Аналитический метод	0.10	-
698	517843.14	2245190.16	Аналитический метод	0.10	-
699	517816.70	2245095.54	Аналитический метод	0.10	-
700	517802.90	2245042.35	Аналитический метод	0.10	-
701	517758.35	2244897.45	Аналитический метод	0.10	-
702	517711.54	2244740.93	Аналитический метод	0.10	-
703	517664.67	2244580.68	Аналитический метод	0.10	-
704	517650.42	2244527.96	Аналитический метод	0.10	-
705	517583.30	2244308.51	Аналитический метод	0.10	-
706	517552.73	2244206.21	Аналитический метод	0.10	-
707	517522.89	2244098.42	Аналитический метод	0.10	-
708	517484.85	2243977.59	Аналитический метод	0.10	-
709	517417.21	2243748.88	Аналитический метод	0.10	-
710	517402.56	2243697.44	Аналитический метод	0.10	-
711	517387.45	2243648.58	Аналитический метод	0.10	-
712	517371.81	2243593.16	Аналитический метод	0.10	-
713	517339.84	2243490.19	Аналитический метод	0.10	-
714	517294.75	2243337.59	Аналитический метод	0.10	-
715	517280.31	2243286.99	Аналитический метод	0.10	-
716	517232.48	2243130.74	Аналитический метод	0.10	-
717	517218.27	2243082.68	Аналитический метод	0.10	-
718	517204.57	2243034.15	Аналитический метод	0.10	-
719	517190.94	2242990.06	Аналитический метод	0.10	-
720	517178.90	2242944.84	Аналитический метод	0.10	-
721	517077.45	2242631.99	Аналитический метод	0.10	-
722	517048.49	2242537.43	Аналитический метод	0.10	-
723	517018.12	2242440.79	Аналитический метод	0.10	-
724	517004.65	2242393.61	Аналитический метод	0.10	-

1	2	3	4	5	6
725	516931.02	2242152.98	Аналитический метод	0.10	-
726	516901.94	2242054.01	Аналитический метод	0.10	-
727	516888.91	2242013.28	Аналитический метод	0.10	-
728	516849.59	2241884.48	Аналитический метод	0.10	-
729	516834.14	2241831.62	Аналитический метод	0.10	-
730	516820.32	2241786.45	Аналитический метод	0.10	-
731	516793.76	2241692.22	Аналитический метод	0.10	-
732	516742.73	2241525.32	Аналитический метод	0.10	-
733	516661.35	2241250.77	Аналитический метод	0.10	-
734	516614.72	2241100.28	Аналитический метод	0.10	-
735	516600.02	2241050.00	Аналитический метод	0.10	-
736	516584.17	2240999.22	Аналитический метод	0.10	-
737	516536.96	2240843.01	Аналитический метод	0.10	-
738	516488.20	2240683.78	Аналитический метод	0.10	-
739	516429.04	2240479.97	Аналитический метод	0.10	-
740	516385.78	2240326.13	Аналитический метод	0.10	-
741	516382.55	2240304.22	Аналитический метод	0.10	-
742	516382.12	2240295.11	Аналитический метод	0.10	-
743	516348.50	2239956.07	Аналитический метод	0.10	-
744	516333.79	2239812.83	Аналитический метод	0.10	-
745	516329.28	2239758.96	Аналитический метод	0.10	-
746	516323.88	2239710.95	Аналитический метод	0.10	-
747	516322.49	2239684.59	Аналитический метод	0.10	-
748	516310.40	2239574.48	Аналитический метод	0.10	-
749	516306.00	2239521.23	Аналитический метод	0.10	-
750	516303.19	2239497.51	Аналитический метод	0.10	-
751	516298.71	2239447.47	Аналитический метод	0.10	-
752	516296.20	2239426.57	Аналитический метод	0.10	-
753	516287.39	2239327.12	Аналитический метод	0.10	-
754	516278.75	2239234.91	Аналитический метод	0.10	-
755	516273.11	2239183.35	Аналитический метод	0.10	-
756	516264.98	2239092.46	Аналитический метод	0.10	-
757	516261.37	2239039.52	Аналитический метод	0.10	-
758	516255.50	2238985.19	Аналитический метод	0.10	-
759	516252.39	2238948.95	Аналитический метод	0.10	-
760	516252.61	2238942.35	Аналитический метод	0.10	-
761	516256.06	2238933.26	Аналитический метод	0.10	-
762	516263.76	2238924.46	Аналитический метод	0.10	-
763	516276.43	2238915.36	Аналитический метод	0.10	-
764	516305.02	2238889.61	Аналитический метод	0.10	-
765	516315.45	2238879.31	Аналитический метод	0.10	-
766	516330.05	2238856.56	Аналитический метод	0.10	-
767	516346.70	2238802.36	Аналитический метод	0.10	-
768	516351.62	2238754.02	Аналитический метод	0.10	-
769	516352.14	2238711.84	Аналитический метод	0.10	-
770	516348.92	2238657.60	Аналитический метод	0.10	-
771	516339.62	2238601.20	Аналитический метод	0.10	-
772	516324.58	2238557.83	Аналитический метод	0.10	-
773	516306.30	2238517.48	Аналитический метод	0.10	-
774	516283.06	2238475.08	Аналитический метод	0.10	-
775	516267.17	2238449.45	Аналитический метод	0.10	-
776	516255.97	2238433.62	Аналитический метод	0.10	-
777	516252.15	2238428.71	Аналитический метод	0.10	-
778	516248.25	2238421.49	Аналитический метод	0.10	-
779	516245.85	2238414.36	Аналитический метод	0.10	-

1	2	3	4	5	6
780	516245.15	2238404.67	Аналитический метод	0.10	-
781	516250.32	2238363.42	Аналитический метод	0.10	-
782	516256.71	2238307.19	Аналитический метод	0.10	-
783	516257.05	2238150.21	Аналитический метод	0.10	-
784	516258.15	2238095.35	Аналитический метод	0.10	-
785	516257.43	2237975.93	Аналитический метод	0.10	-
786	516258.51	2237922.57	Аналитический метод	0.10	-
787	516259.09	2237807.76	Аналитический метод	0.10	-
788	516264.69	2237489.16	Аналитический метод	0.10	-
789	516266.05	2237386.28	Аналитический метод	0.10	-
790	516269.30	2237270.74	Аналитический метод	0.10	-
791	516268.44	2237257.51	Аналитический метод	0.10	-
792	516268.80	2237199.07	Аналитический метод	0.10	-
793	516270.08	2237037.89	Аналитический метод	0.10	-
794	516270.92	2236987.71	Аналитический метод	0.10	-
795	516270.86	2236937.14	Аналитический метод	0.10	-
796	516272.63	2236827.58	Аналитический метод	0.10	-
797	516272.49	2236775.14	Аналитический метод	0.10	-
798	516274.12	2236723.67	Аналитический метод	0.10	-
799	516274.51	2236618.51	Аналитический метод	0.10	-
800	516275.57	2236568.10	Аналитический метод	0.10	-
801	516276.01	2236514.33	Аналитический метод	0.10	-
802	516281.33	2236304.76	Аналитический метод	0.10	-
803	516279.70	2236281.03	Аналитический метод	0.10	-
804	516274.99	2236234.00	Аналитический метод	0.10	-
805	516262.34	2236117.48	Аналитический метод	0.10	-
806	516254.15	2236054.31	Аналитический метод	0.10	-
807	516241.89	2235937.68	Аналитический метод	0.10	-
808	516236.88	2235881.60	Аналитический метод	0.10	-
809	516230.47	2235824.09	Аналитический метод	0.10	-
810	516218.70	2235704.74	Аналитический метод	0.10	-
811	516212.44	2235646.43	Аналитический метод	0.10	-
812	516205.66	2235589.60	Аналитический метод	0.10	-
813	516192.70	2235471.70	Аналитический метод	0.10	-
814	516176.04	2235327.58	Аналитический метод	0.10	-
815	516170.44	2235274.74	Аналитический метод	0.10	-
816	516168.40	2235243.31	Аналитический метод	0.10	-
817	516111.77	2235242.64	Аналитический метод	0.10	-
818	516111.46	2235243.12	Аналитический метод	0.10	-
1	516112.44	2235300.10	Аналитический метод	0.10	-

3. Сведения о характерных точках части (частей) границы объекта

Обозначение характерных точек части границы	Координаты, м		Метод определения координат характерной точки	Средняя квадратическа я погрешность положения характерной точки (M _t), м	Описание обозначения точки на местности (при наличии)
	X	Y			
1	2	3	4	5	6
Часть № —					
—	—	—	—	—	—


Сведения о местоположении измененных (уточненных) границ объекта

1. Система координат —							
2. Сведения о характерных точках границ объекта							
Обозначение характерных точек границ	Существующие координаты, м		Измененные (уточненные) координаты, м		Метод определения координат характерной точки	Средняя квадратическая погрешность положения характерной точки (M _t), м	Описание обозначения точки на местности (при наличии)
	X	Y	X	Y			
1	2	3	4	5	6	7	8
—	—	—	—	—	—	—	—
3. Сведения о характерных точках части (частей) границы объекта							
Часть № —							
Обозначение характерных точек границ	Существующие координаты, м		Измененные (уточненные) координаты, м		Метод определения координат характерной точки	Средняя квадратическая погрешность положения характерной точки (M _t), м	Описание обозначения точки на местности (при наличии)
	X	Y	X	Y			
1	2	3	4	5	6	7	8
—	—	—	—	—	—	—	—

СХЕМА РАСПОЛОЖЕНИЯ ГРАНИЦ ПУБЛИЧНОГО СЕРВИТУТА

Публичный сервитут в отношении земель и земельных участков в целях эксплуатации линейного объекта системы газоснабжения федерального значения «Газопровод-отвод ГРС ст. Тбилисской» и его неотъемлемых технологических частей.

Основной лист

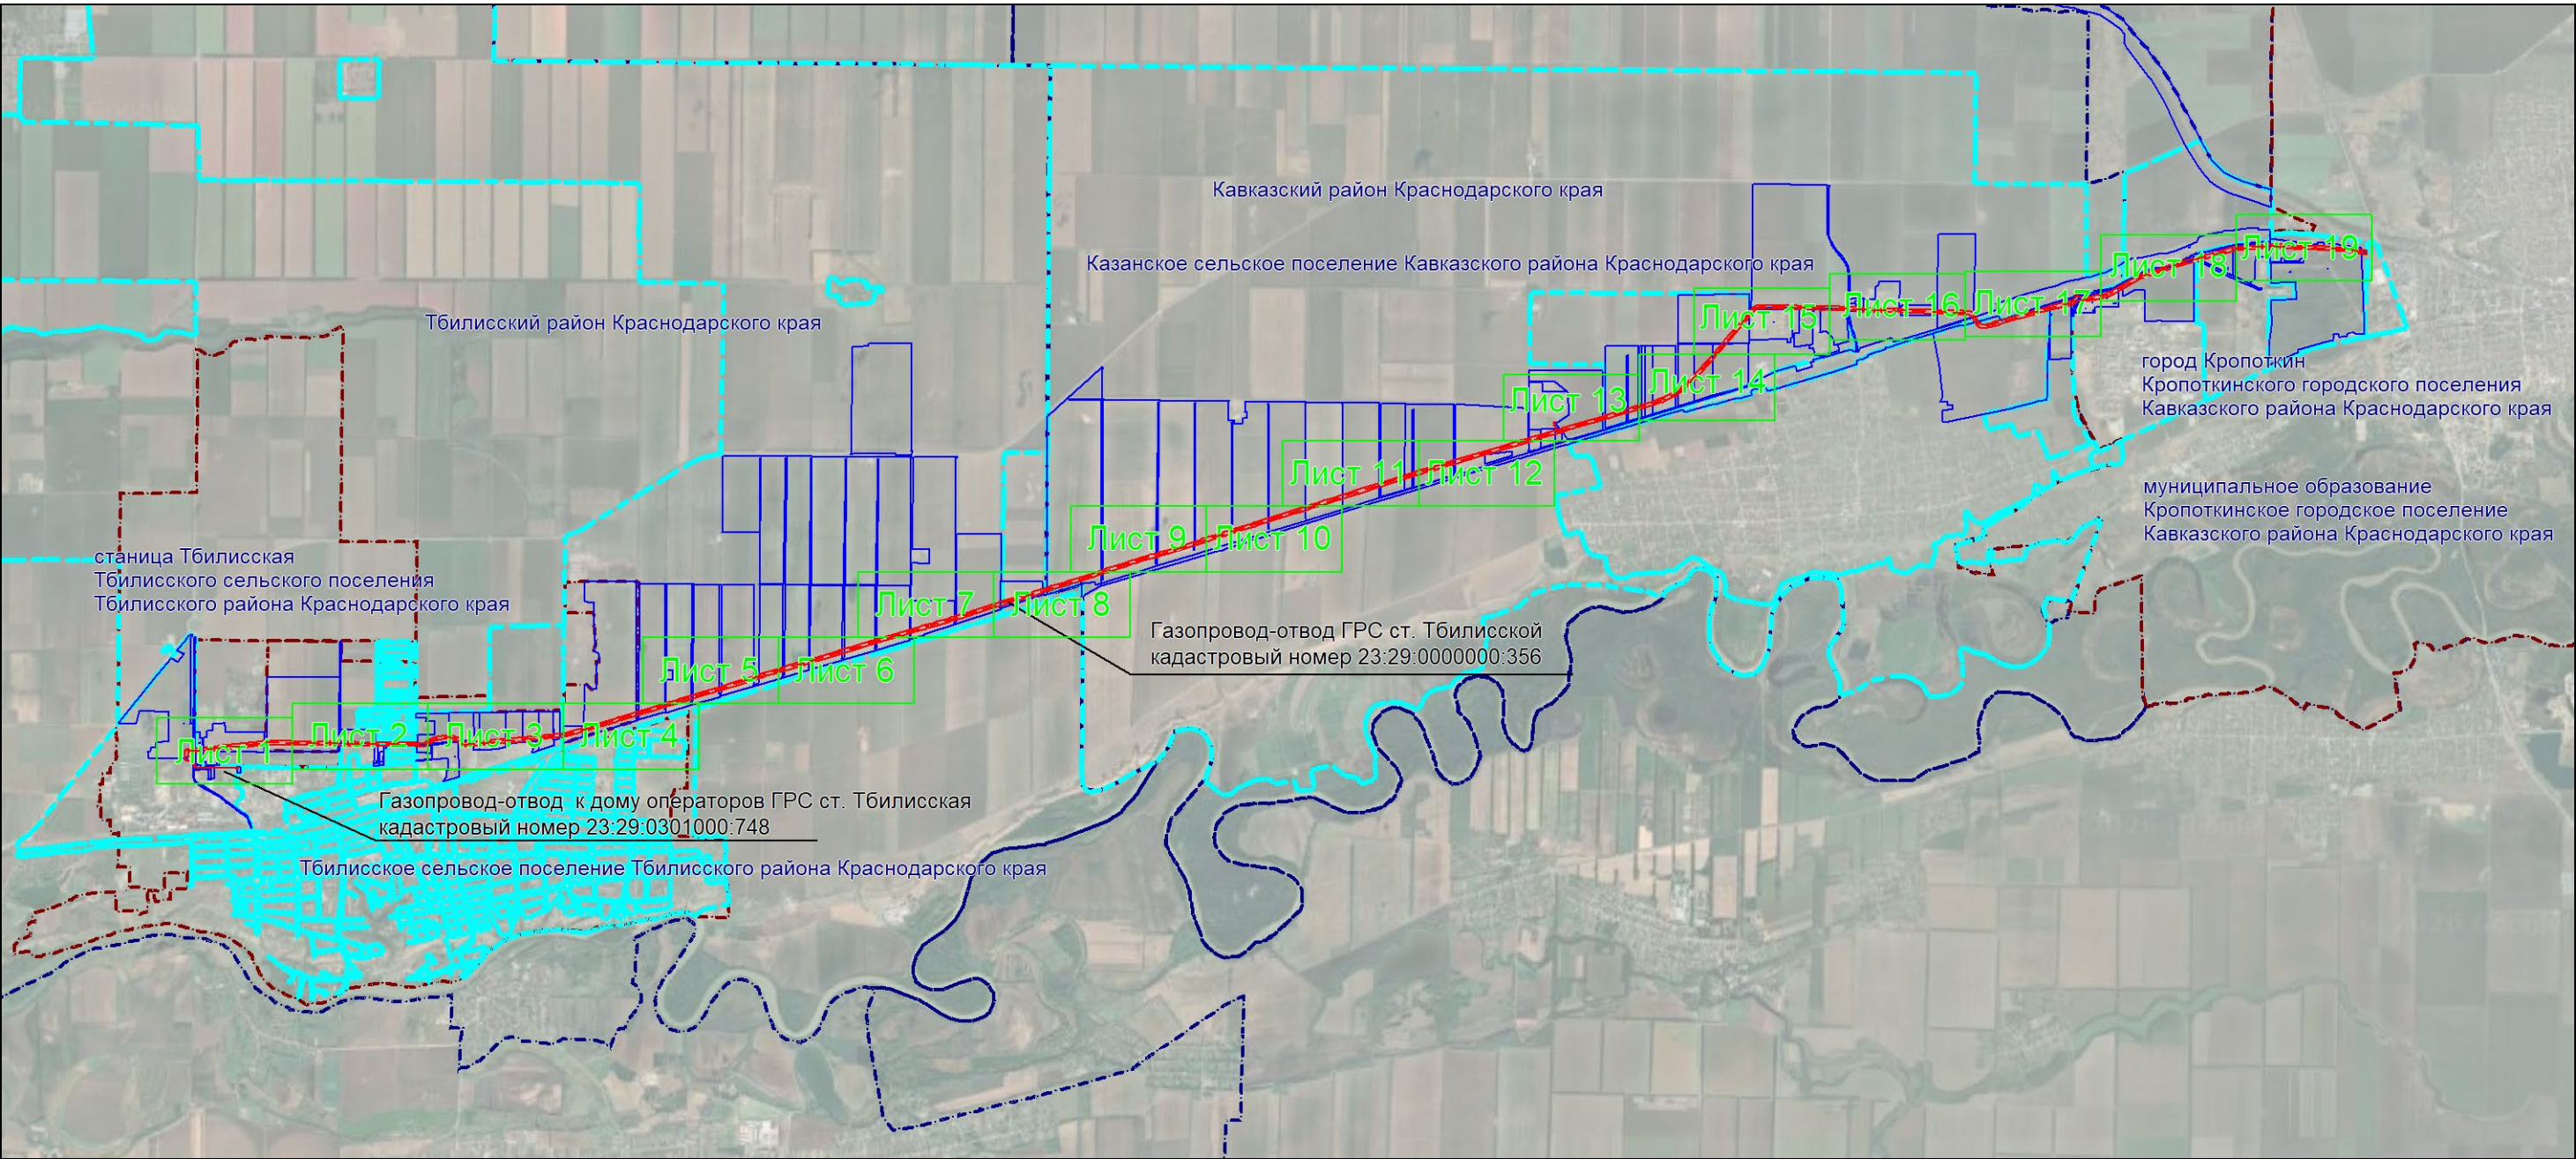


Масштаб 1: 90000

Используемые условные знаки и обозначения:

- область выносного листа,
- 23** — номер выносного листа.
- проектная граница публичного сервитута,
- проектное местоположение инженерного сооружения,
- установленная граница муниципального образования,
- установленная граница населенного пункта,
- границы земельных участков, в отношении которых испрашивается публичный сервитут,
- граница кадастрового квартала,


Выносной лист №1

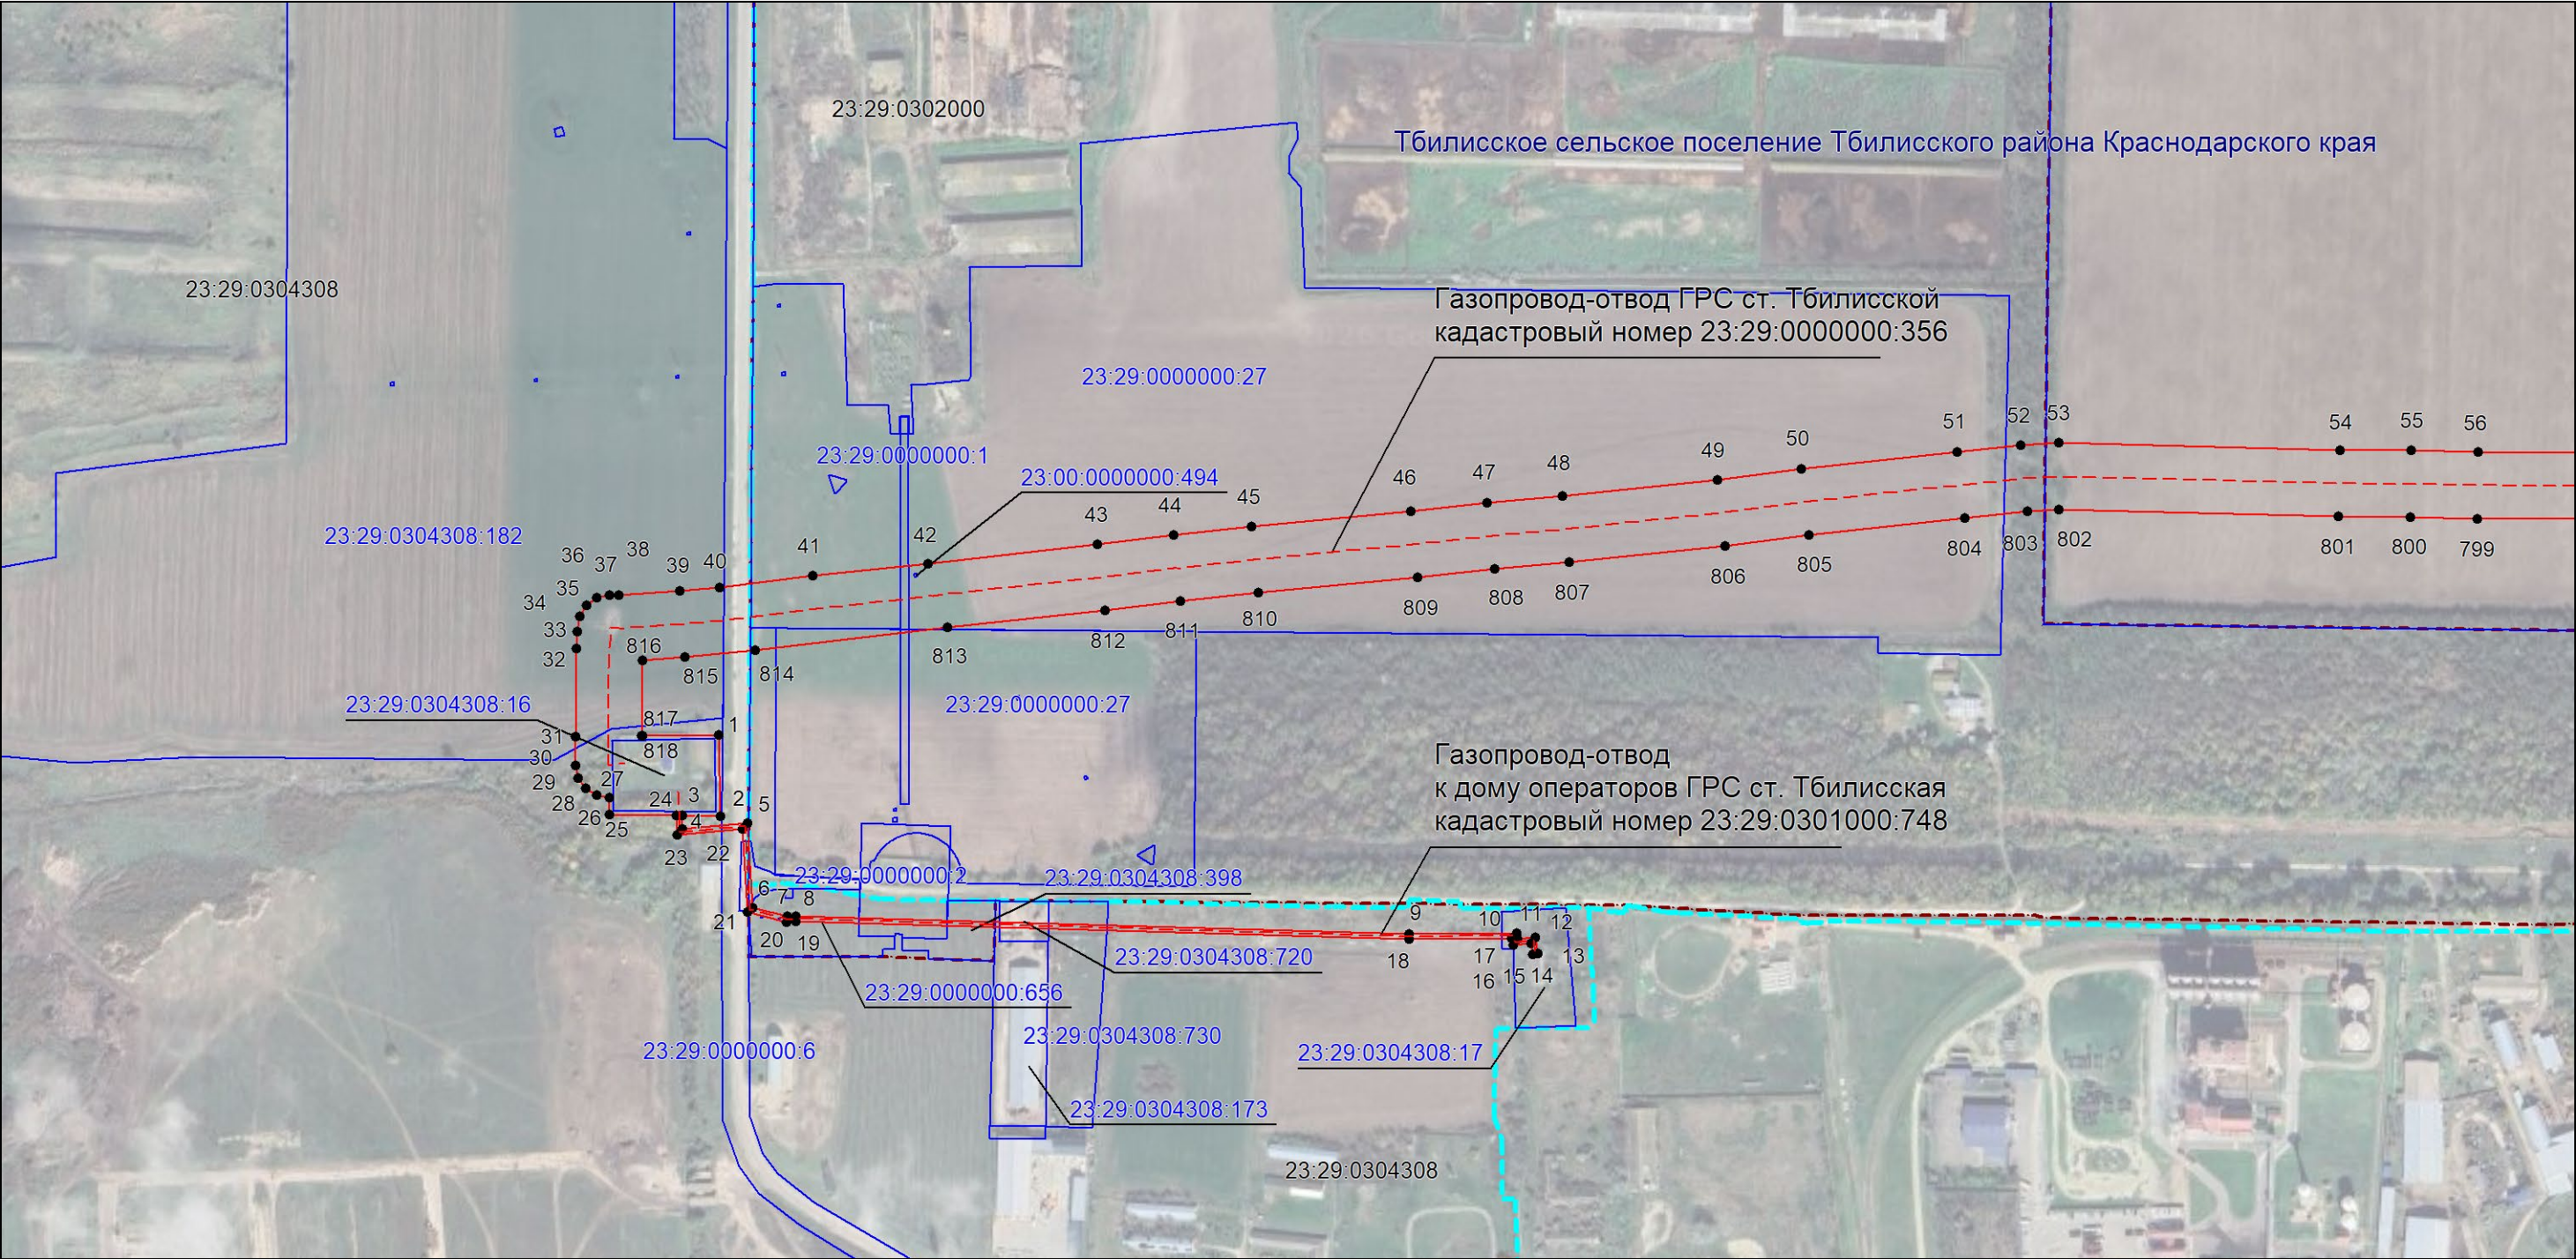

Масштаб 1:5000

Используемые условные знаки и обозначения:


- проектная граница публичного сервитута,
- существующее местоположение инженерного сооружения,
- установленная граница муниципального образования,
- установленная граница населенного пункта,
- границы земельных участков, в отношении которых испрашивается публичный сервитут,
- граница кадастрового квартала,
- обозначение и номер характерной точки границы публичного сервитута,
- 23:29:0304308 — номер кадастрового квартала,
- 23:29:0304308:182 — кадастровые номера земельных участков, в отношении которых испрашивается публичный сервитут

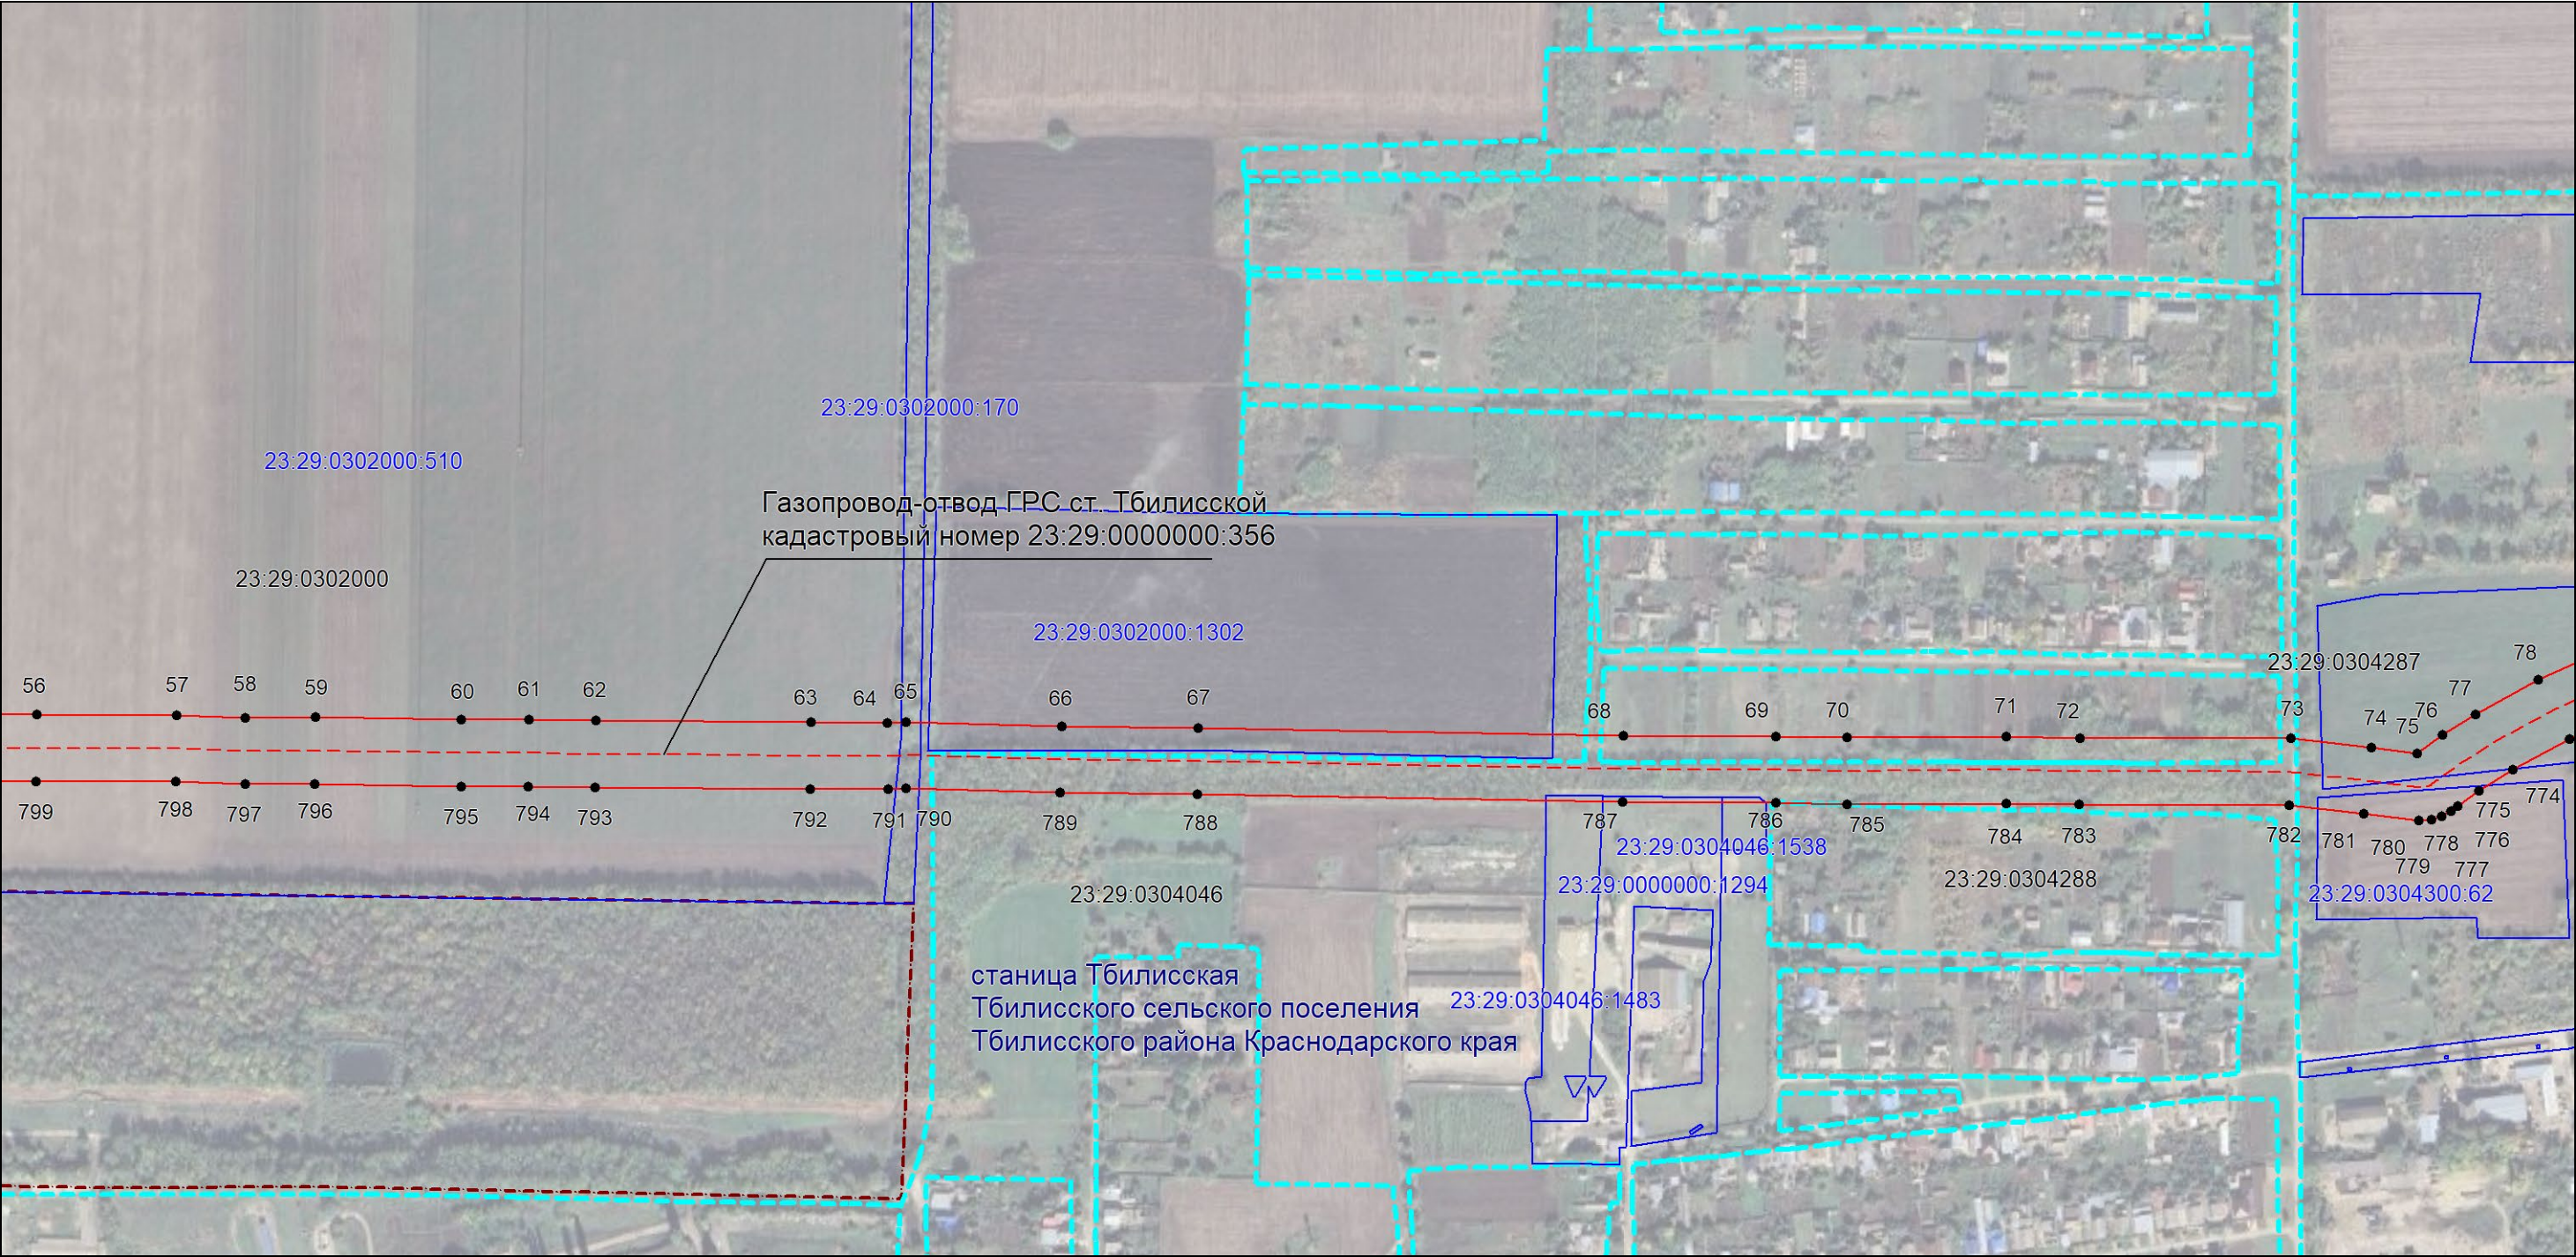

Масштаб 1:5000

Используемые условные знаки и обозначения:


- проектная граница публичного сервитута,
- существующее местоположение инженерного сооружения,
- установленная граница муниципального образования,
- установленная граница населенного пункта,
- границы земельных участков, в отношении которых испрашивается публичный сервитут,
- граница кадастрового квартала,
- обозначение и номер характерной точки границы публичного сервитута,
- 23:29:0304308 — номер кадастрового квартала,
- 23:29:0304308:182 — кадастровые номера земельных участков, в отношении которых испрашивается публичный сервитут

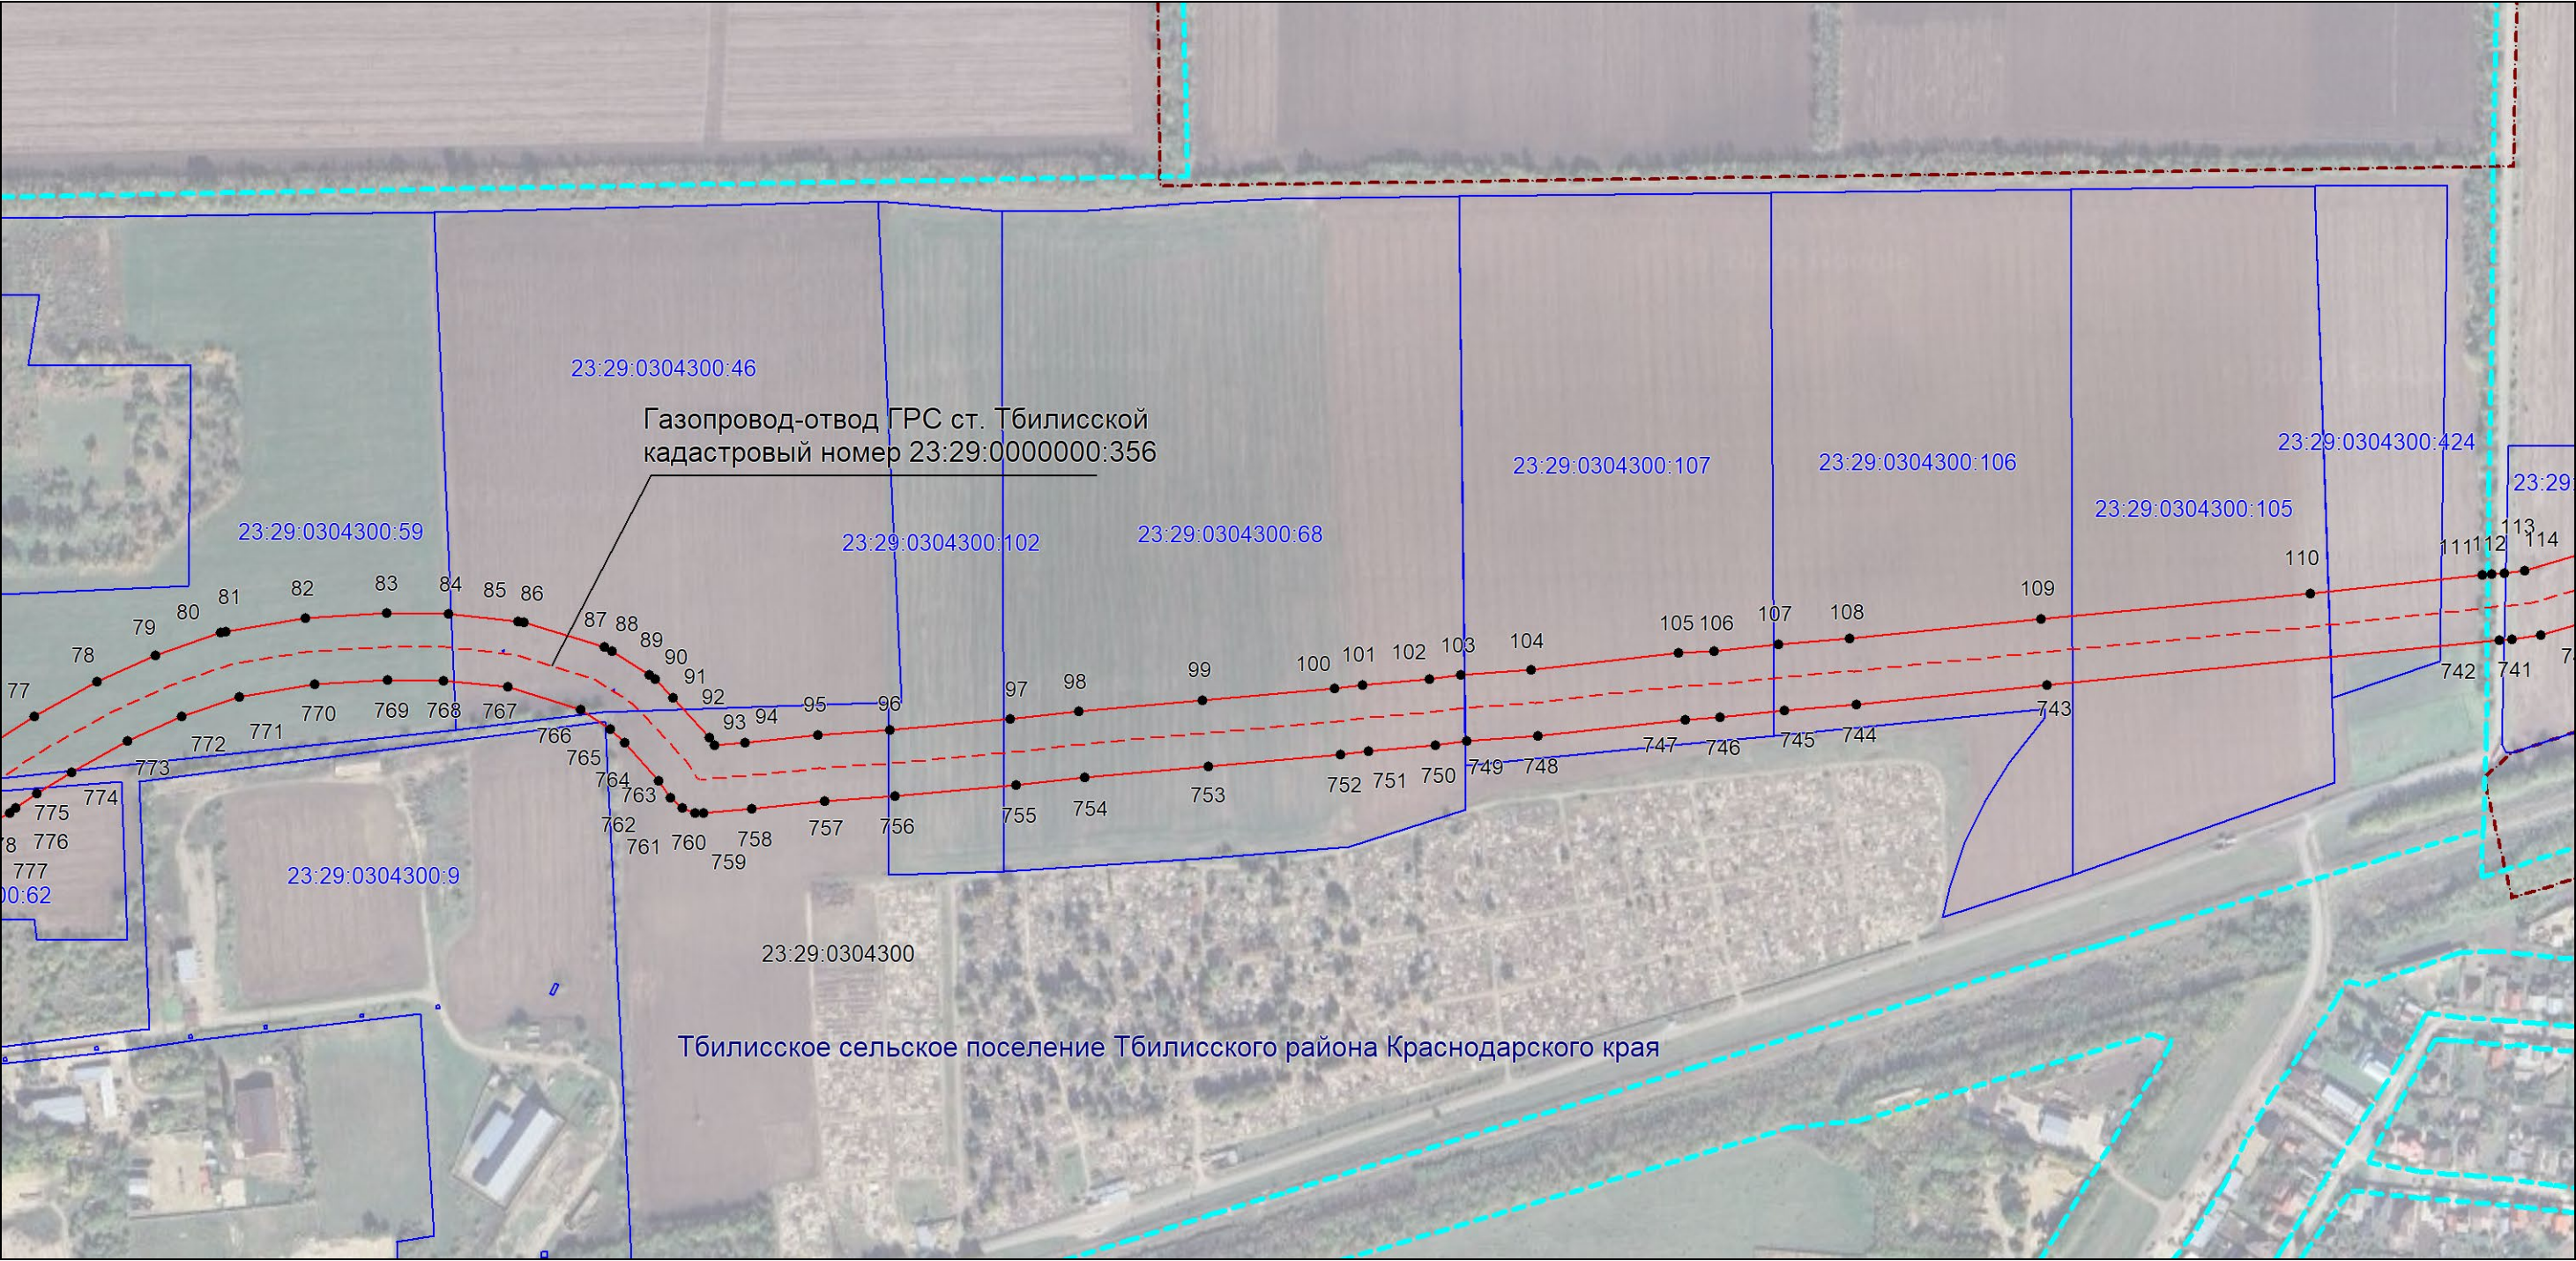

Масштаб 1:5000


- Используемые условные знаки и обозначения:**
- проектная граница публичного сервитута,
 - - - существующее местоположение инженерного сооружения,
 - - - установленная граница муниципального образования,
 - - - установленная граница населенного пункта,
 - границы земельных участков, в отношении которых испрашивается публичный сервитут,
 - - - граница кадастрового квартала,
 - ² — обозначение и номер характерной точки границы публичного сервитута,
 - 23:29:0304308 — номер кадастрового квартала,
 - 23:29:0304308:182 — кадастровые номера земельных участков, в отношении которых испрашивается публичный сервитут

Выносной лист №4

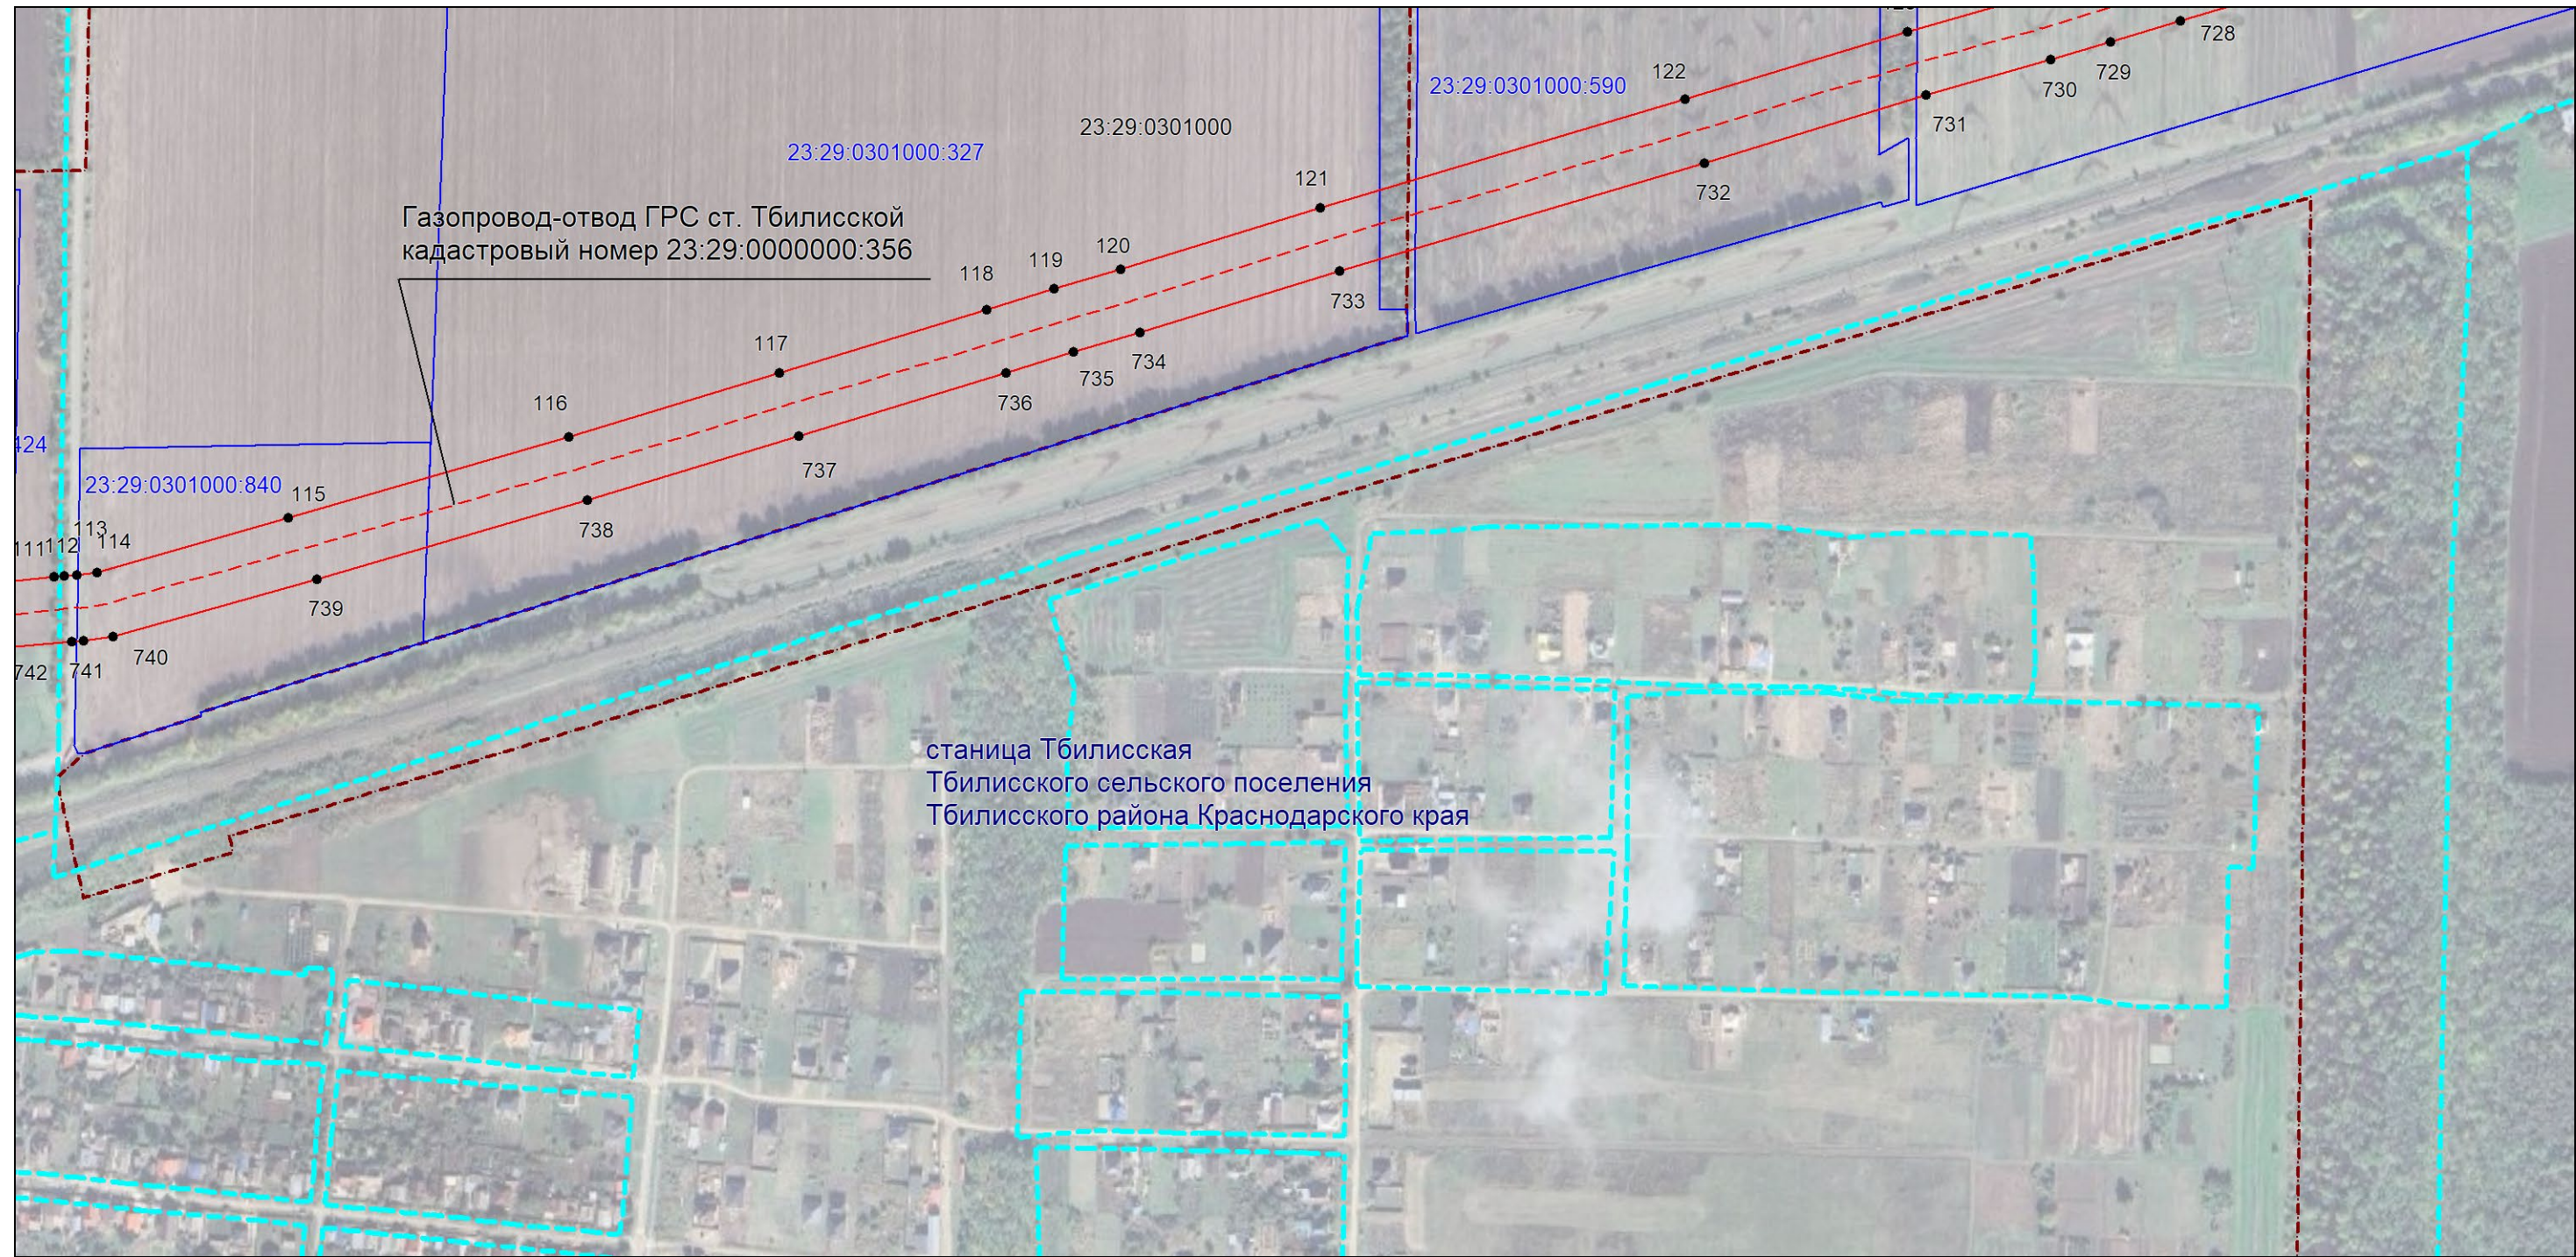

Используемые условные знаки и обозначения:

- проектная граница публичного сервитута,
- существующее местоположение инженерного сооружения,
- установленная граница муниципального образования,
- установленная граница населенного пункта,
- границы земельных участков, в отношении которых испрашивается публичный сервитут,
- граница кадастрового квартала,
- обозначение и номер характерной точки границы публичного сервитута,
- 23:29:0304308 — номер кадастрового квартала,
- 23:29:0304308:182 — кадастровые номера земельных участков, в отношении которых испрашивается публичный сервитут

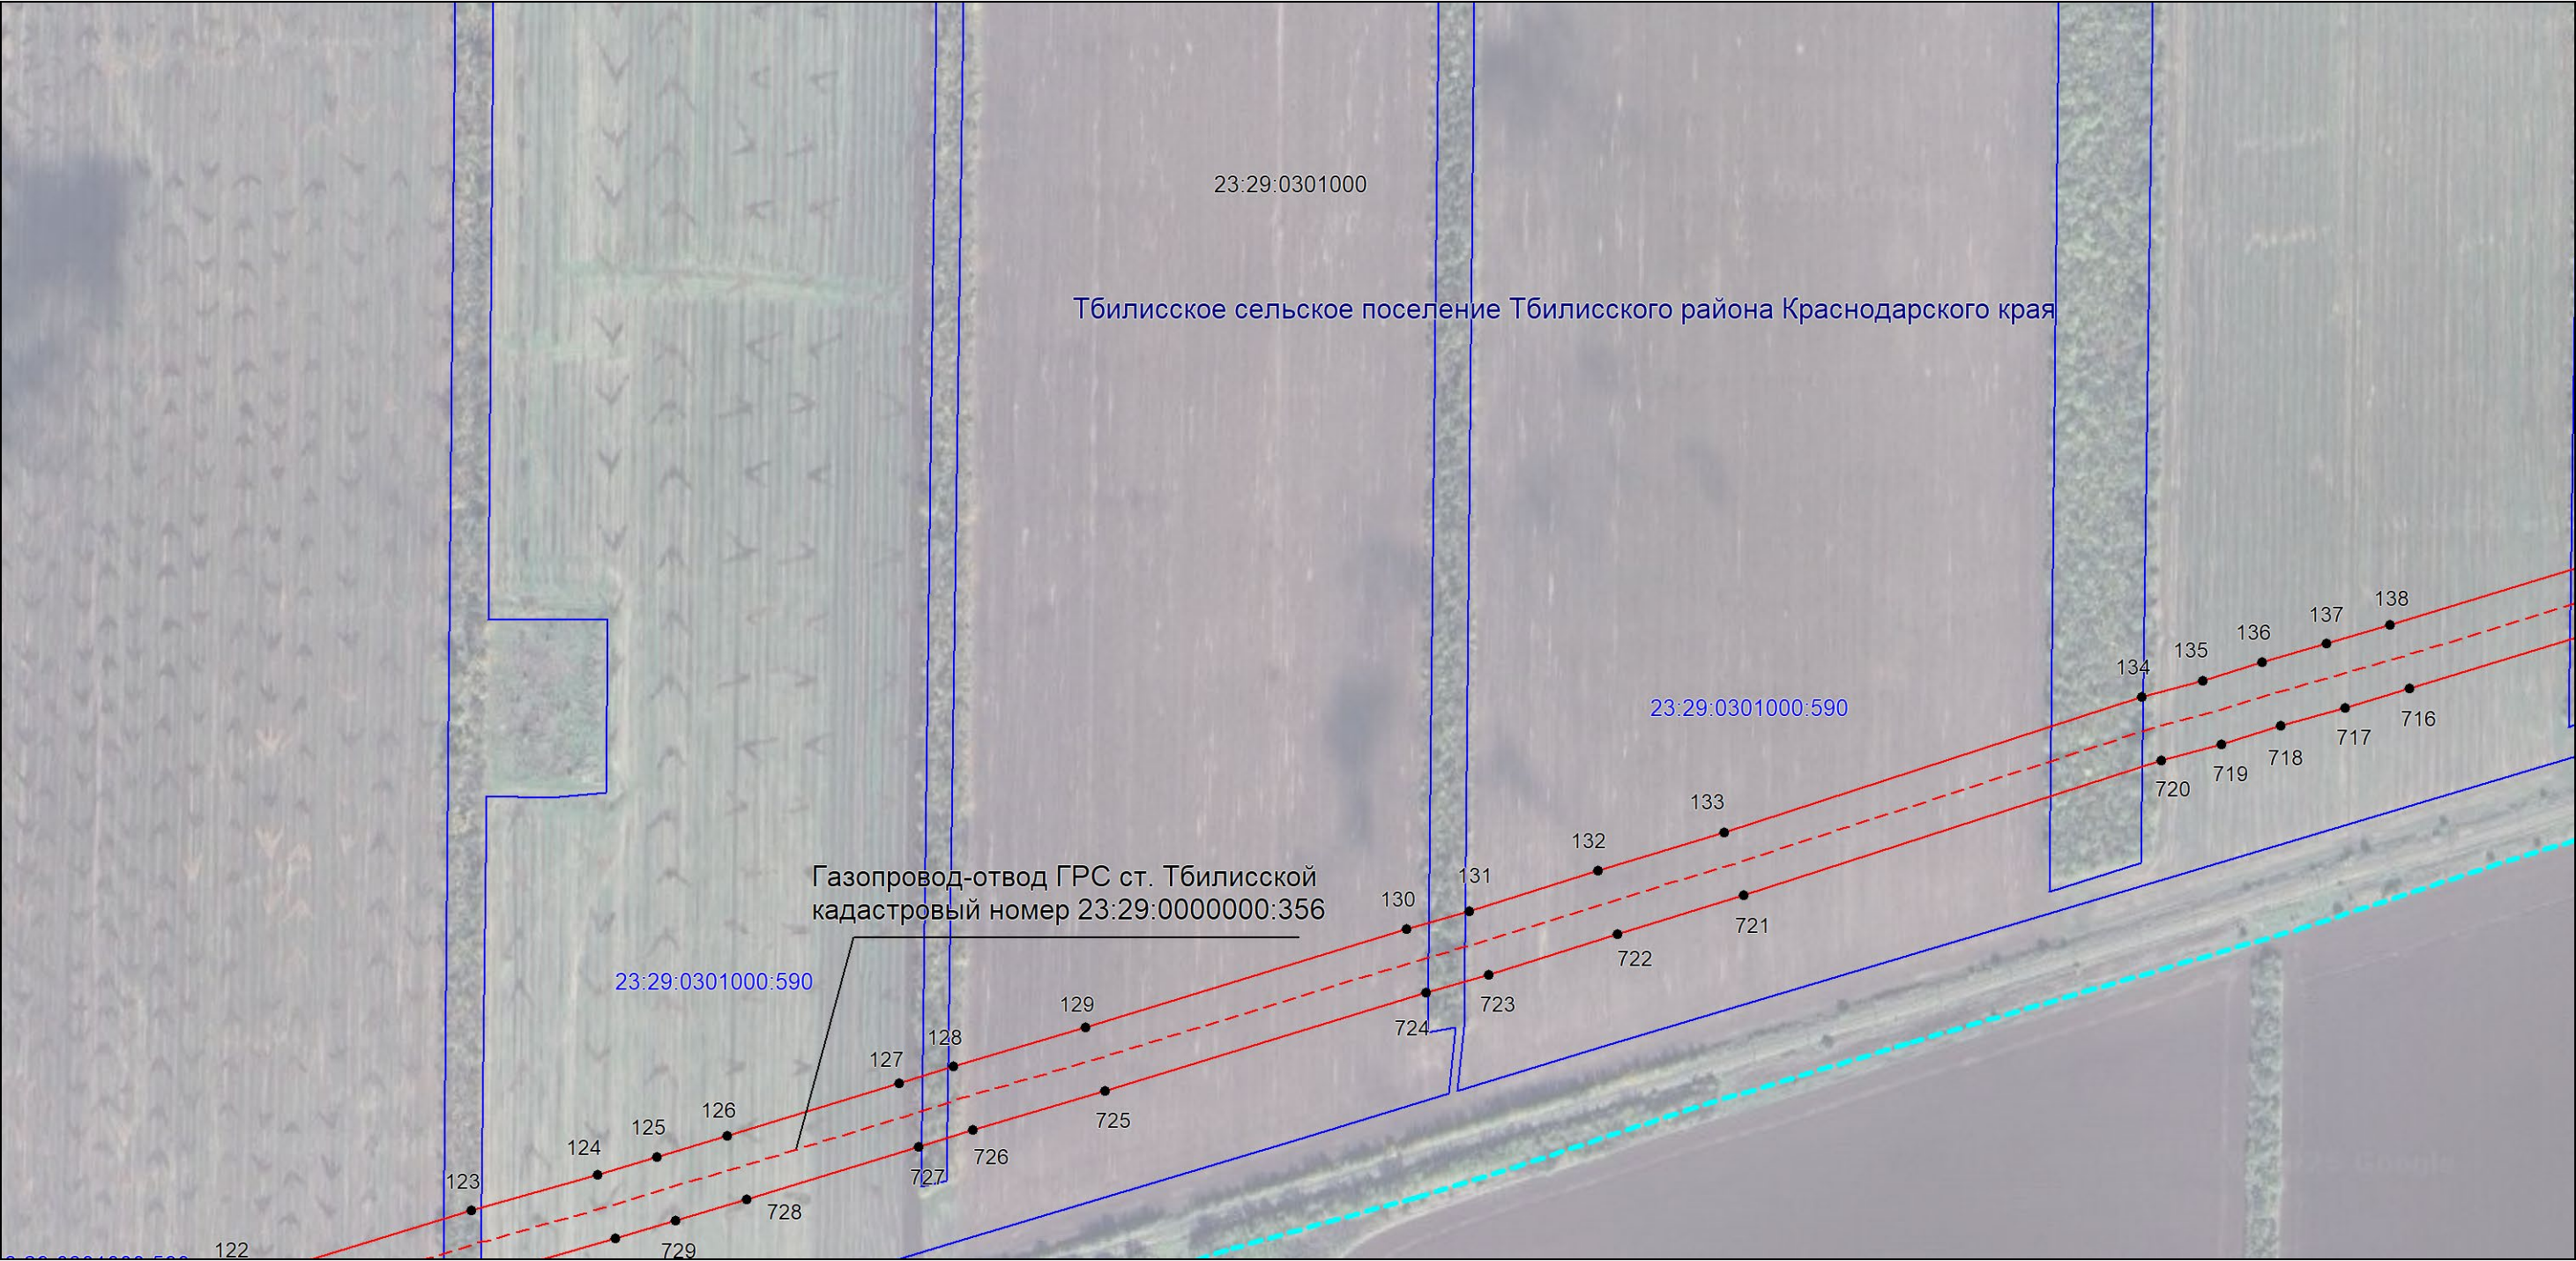


Масштаб 1:5000

Используемые условные знаки и обозначения:

- проектная граница публичного сервитута,
- - - существующее местоположение инженерного сооружения,
- - - - - установленная граница муниципального образования,
- - - - - установленная граница населенного пункта,
- границы земельных участков, в отношении которых испрашивается публичный сервитут,
- - - - - граница кадастрового квартала,
- ² — обозначение и номер характерной точки границы публичного сервитута,
- 23:29:0304308 — номер кадастрового квартала,
- 23:29:0304308:182 — кадастровые номера земельных участков, в отношении которых испрашивается публичный сервитут


Выносной лист №6

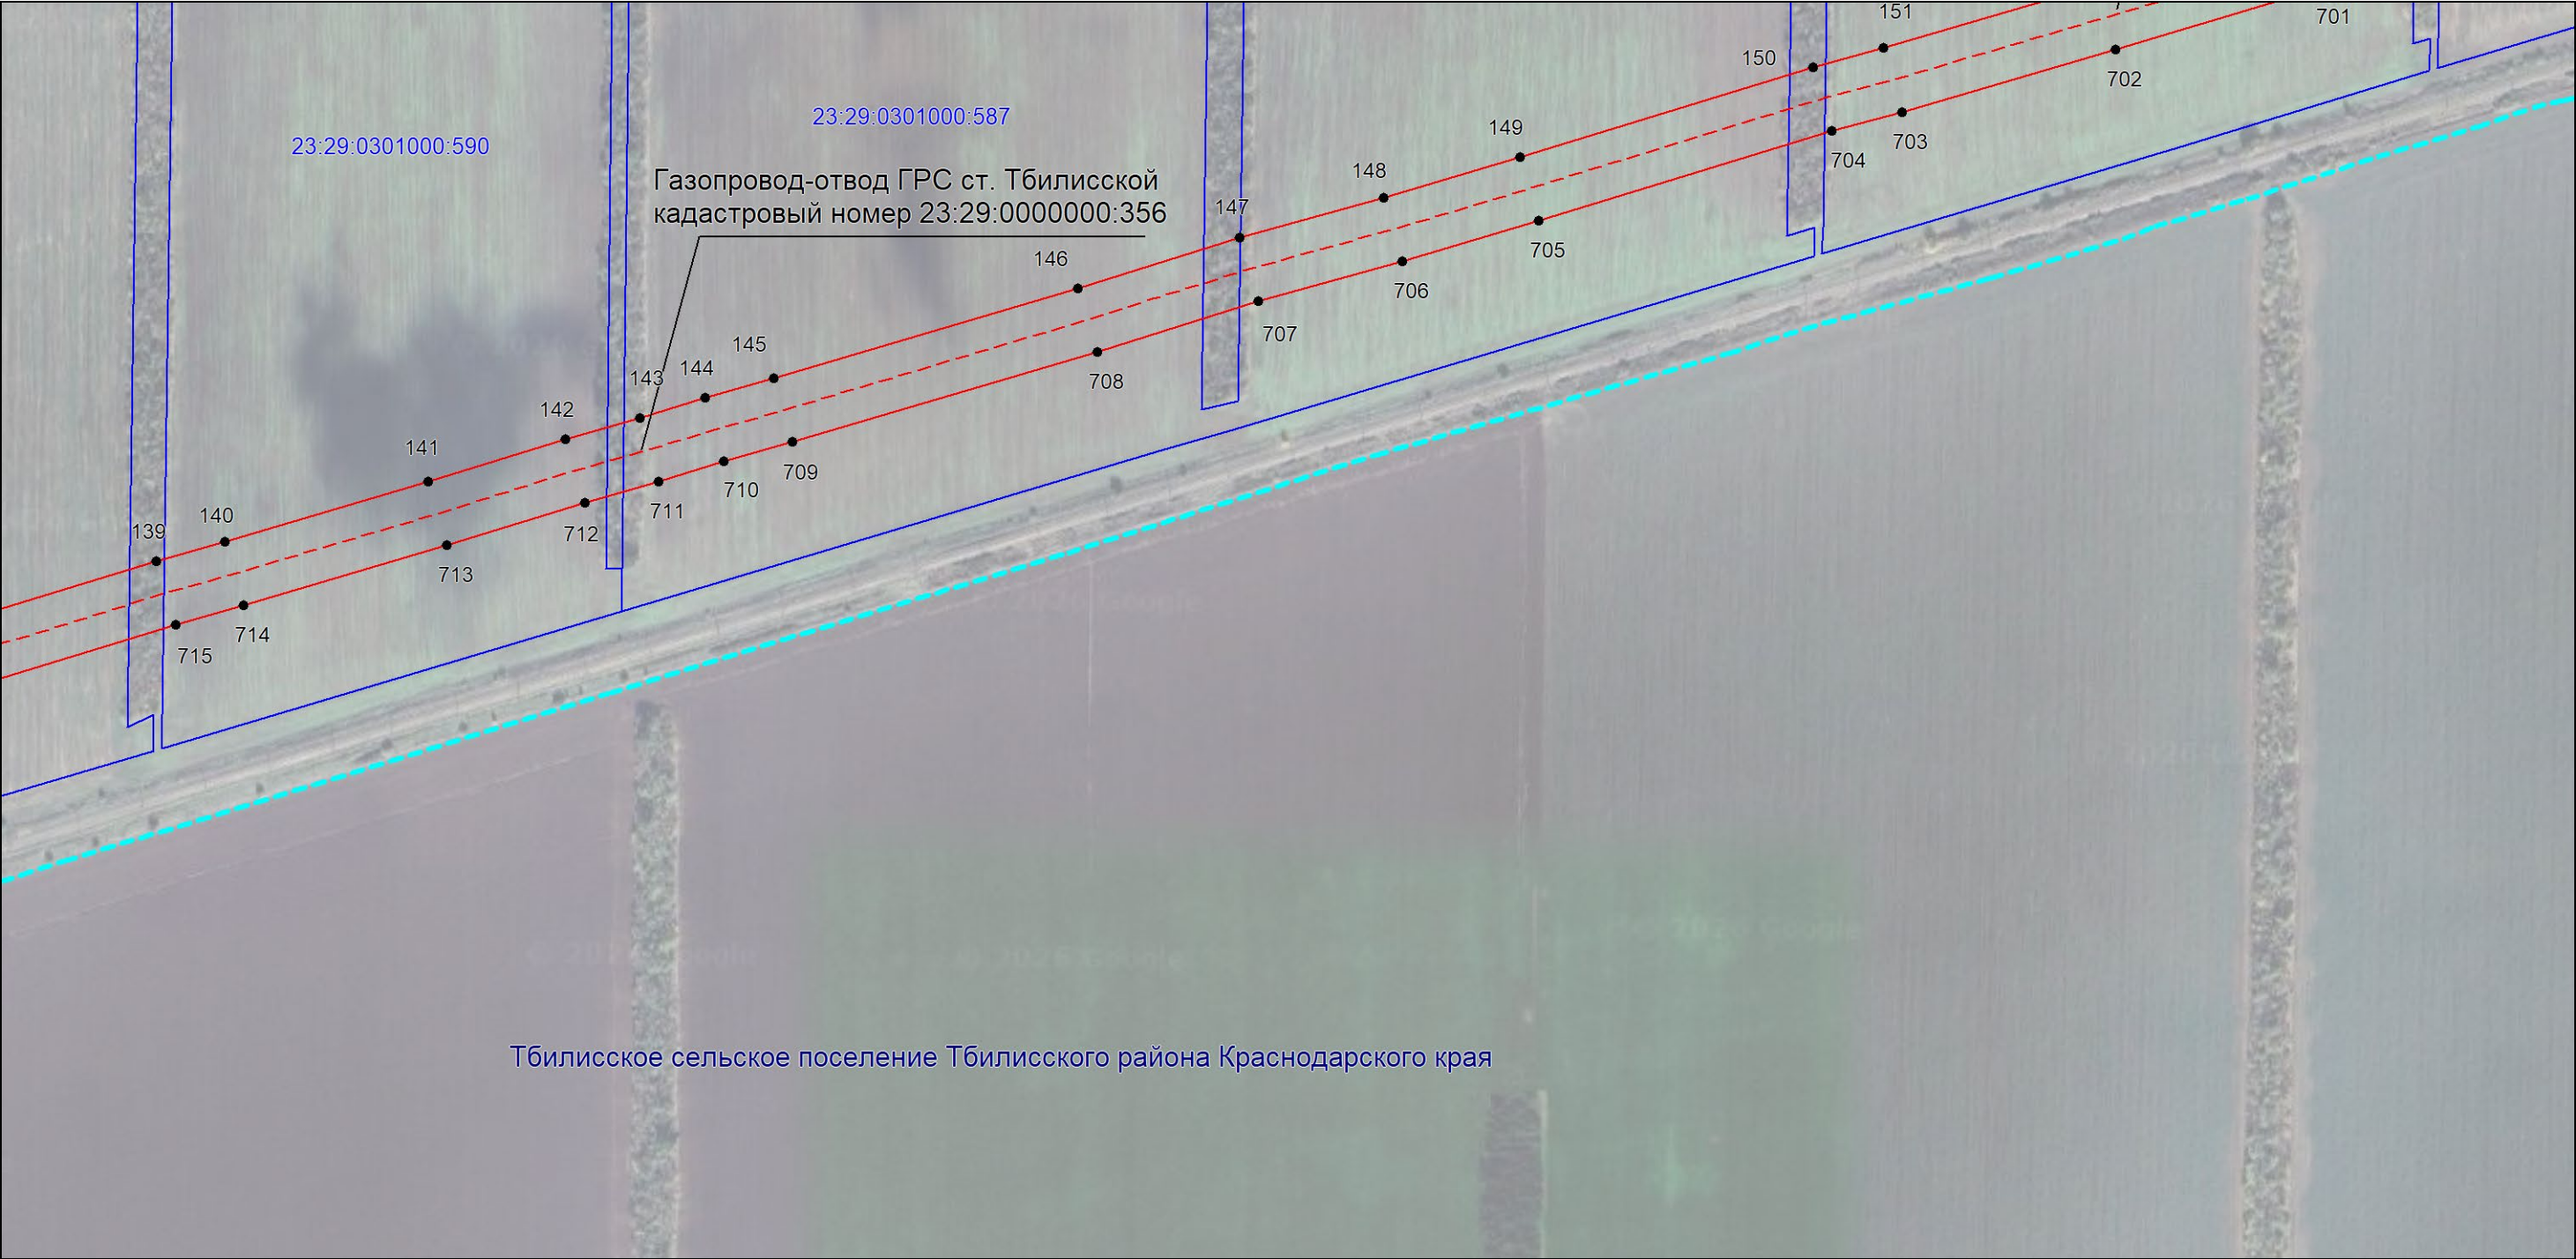

Масштаб 1:5000

Используемые условные знаки и обозначения:


- проектная граница публичного сервитута,
- - - существующее местоположение инженерного сооружения,
- - - установленная граница муниципального образования,
- - - установленная граница населенного пункта,
- границы земельных участков, в отношении которых испрашивается публичный сервитут,
- - - граница кадастрового квартала,
- ² — обозначение и номер характерной точки границы публичного сервитута,
- 23:29:0304308 — номер кадастрового квартала,
- 23:29:0304308:182 — кадастровые номера земельных участков, в отношении которых испрашивается публичный сервитут

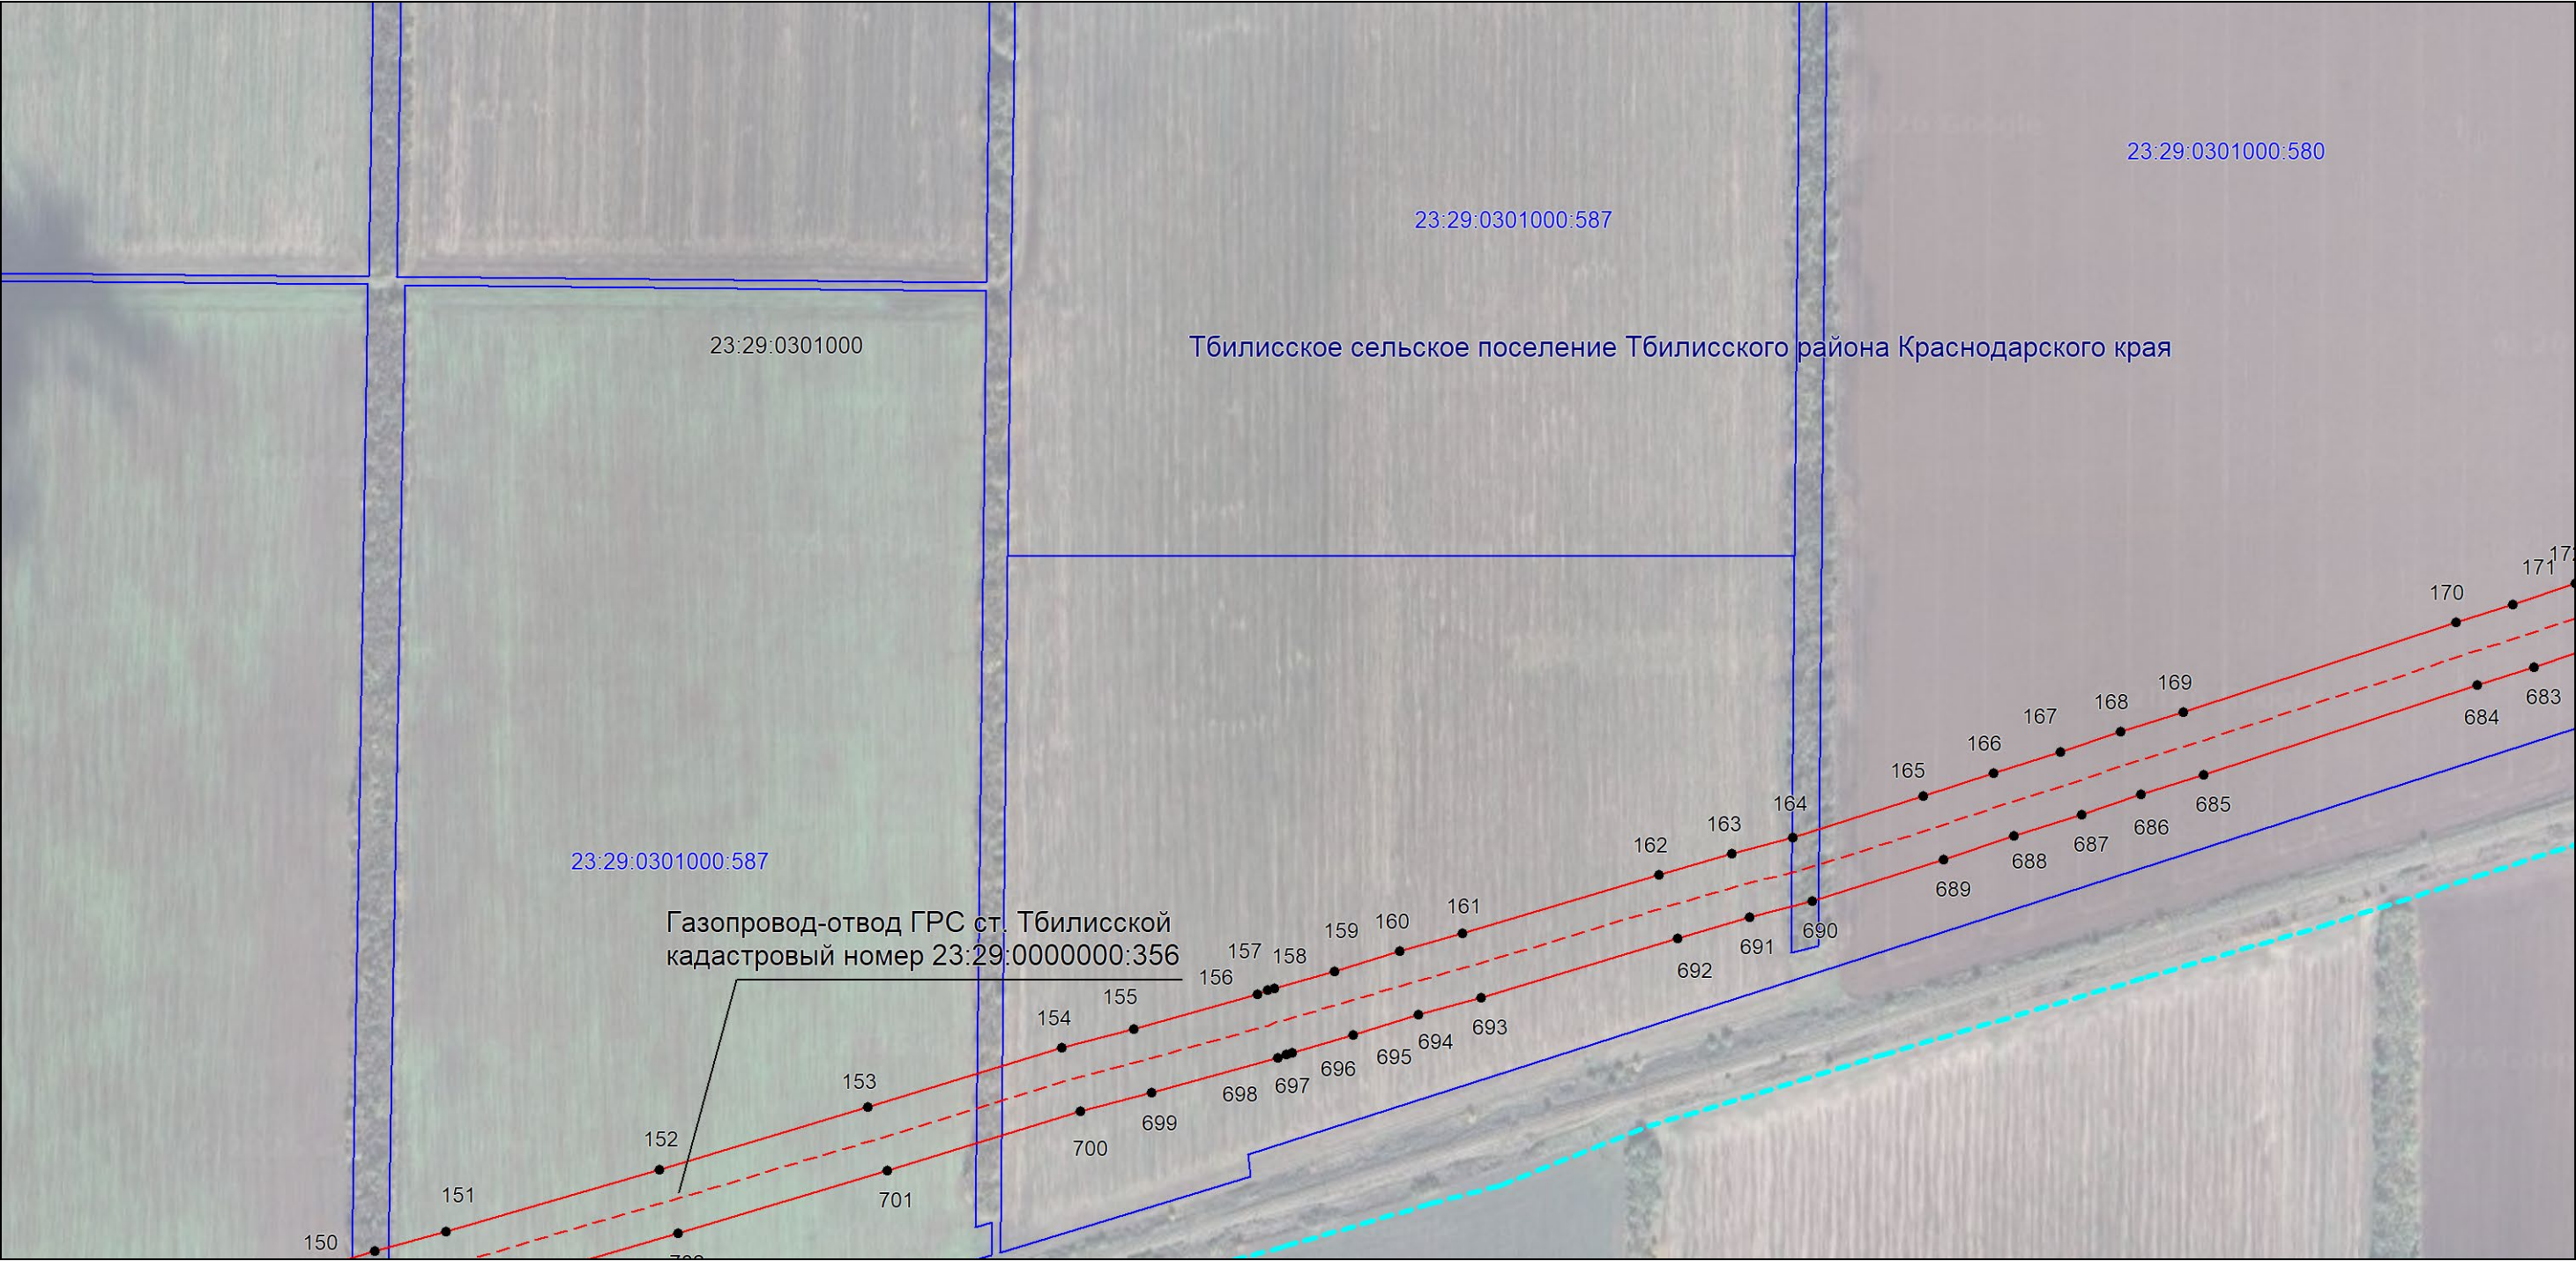

Масштаб 1:5000

Используемые условные знаки и обозначения:


- проектная граница публичного сервитута,
- существующее местоположение инженерного сооружения,
- установленная граница муниципального образования,
- установленная граница населенного пункта,
- границы земельных участков, в отношении которых испрашивается публичный сервитут,
- граница кадастрового квартала,
- обозначение и номер характерной точки границы публичного сервитута,
- 23:29:0304308 — номер кадастрового квартала,
- 23:29:0304308:182 — кадастровые номера земельных участков, в отношении которых испрашивается публичный сервитут

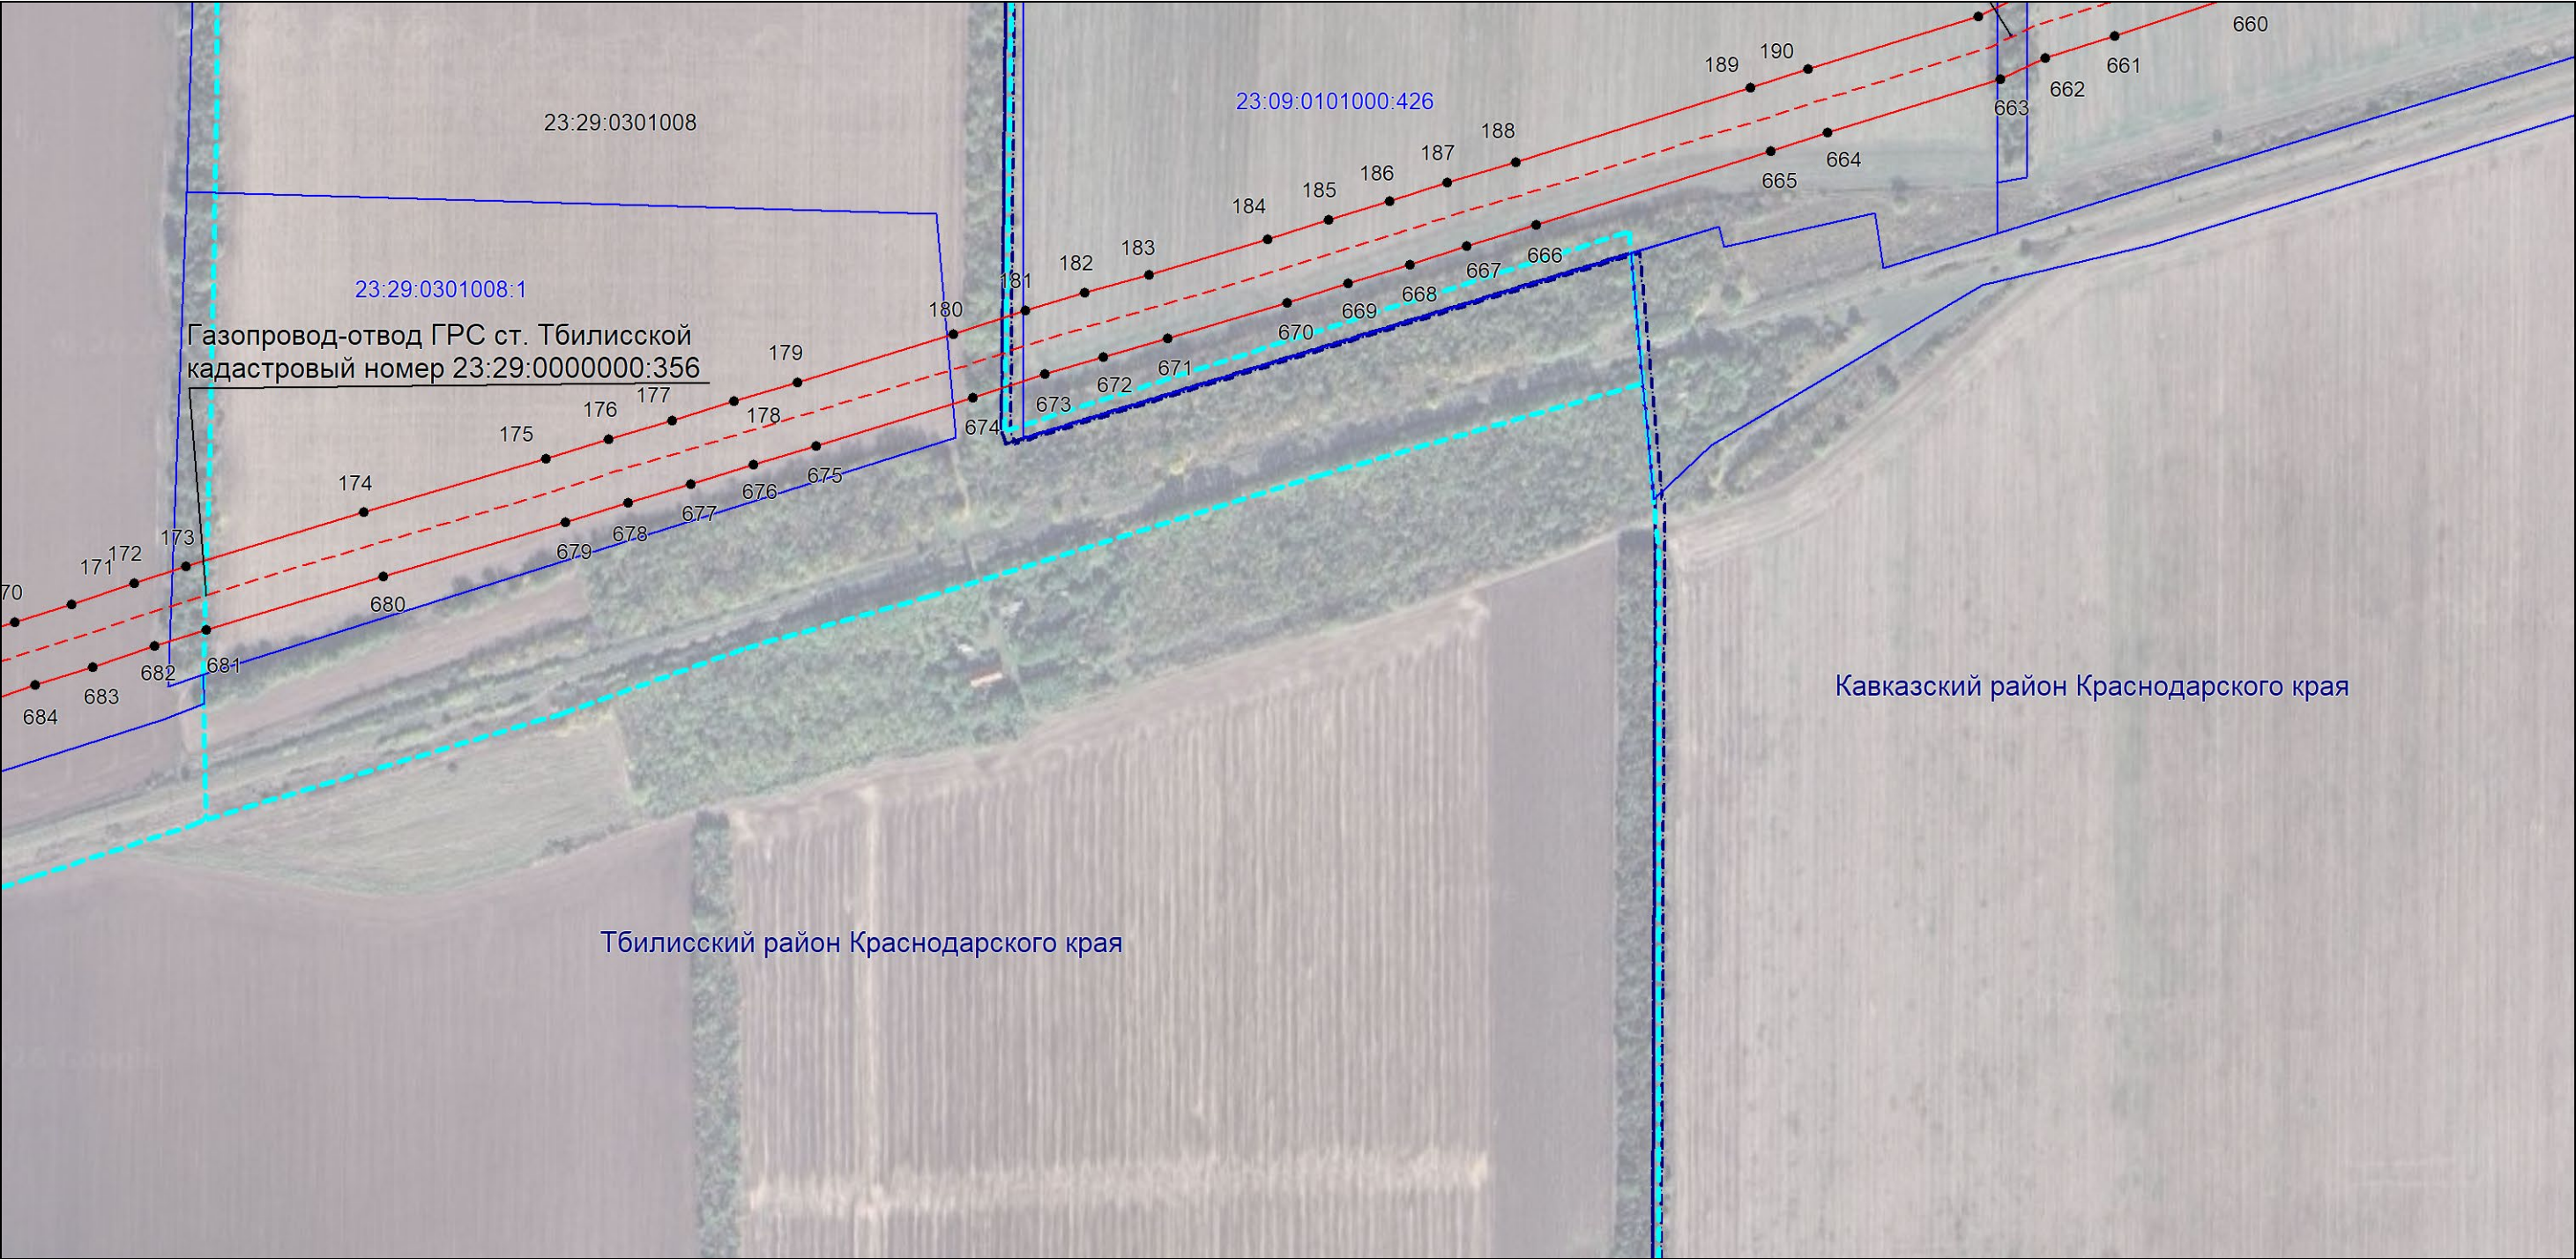

Масштаб 1:5000

Используемые условные знаки и обозначения:


- проектная граница публичного сервитута,
- существующее местоположение инженерного сооружения,
- установленная граница муниципального образования,
- установленная граница населенного пункта,
- границы земельных участков, в отношении которых испрашивается публичный сервитут,
- граница кадастрового квартала,
- ² — обозначение и номер характерной точки границы публичного сервитута,
- 23:29:0304308 — номер кадастрового квартала,
- 23:29:0304308:182 — кадастровые номера земельных участков, в отношении которых испрашивается публичный сервитут

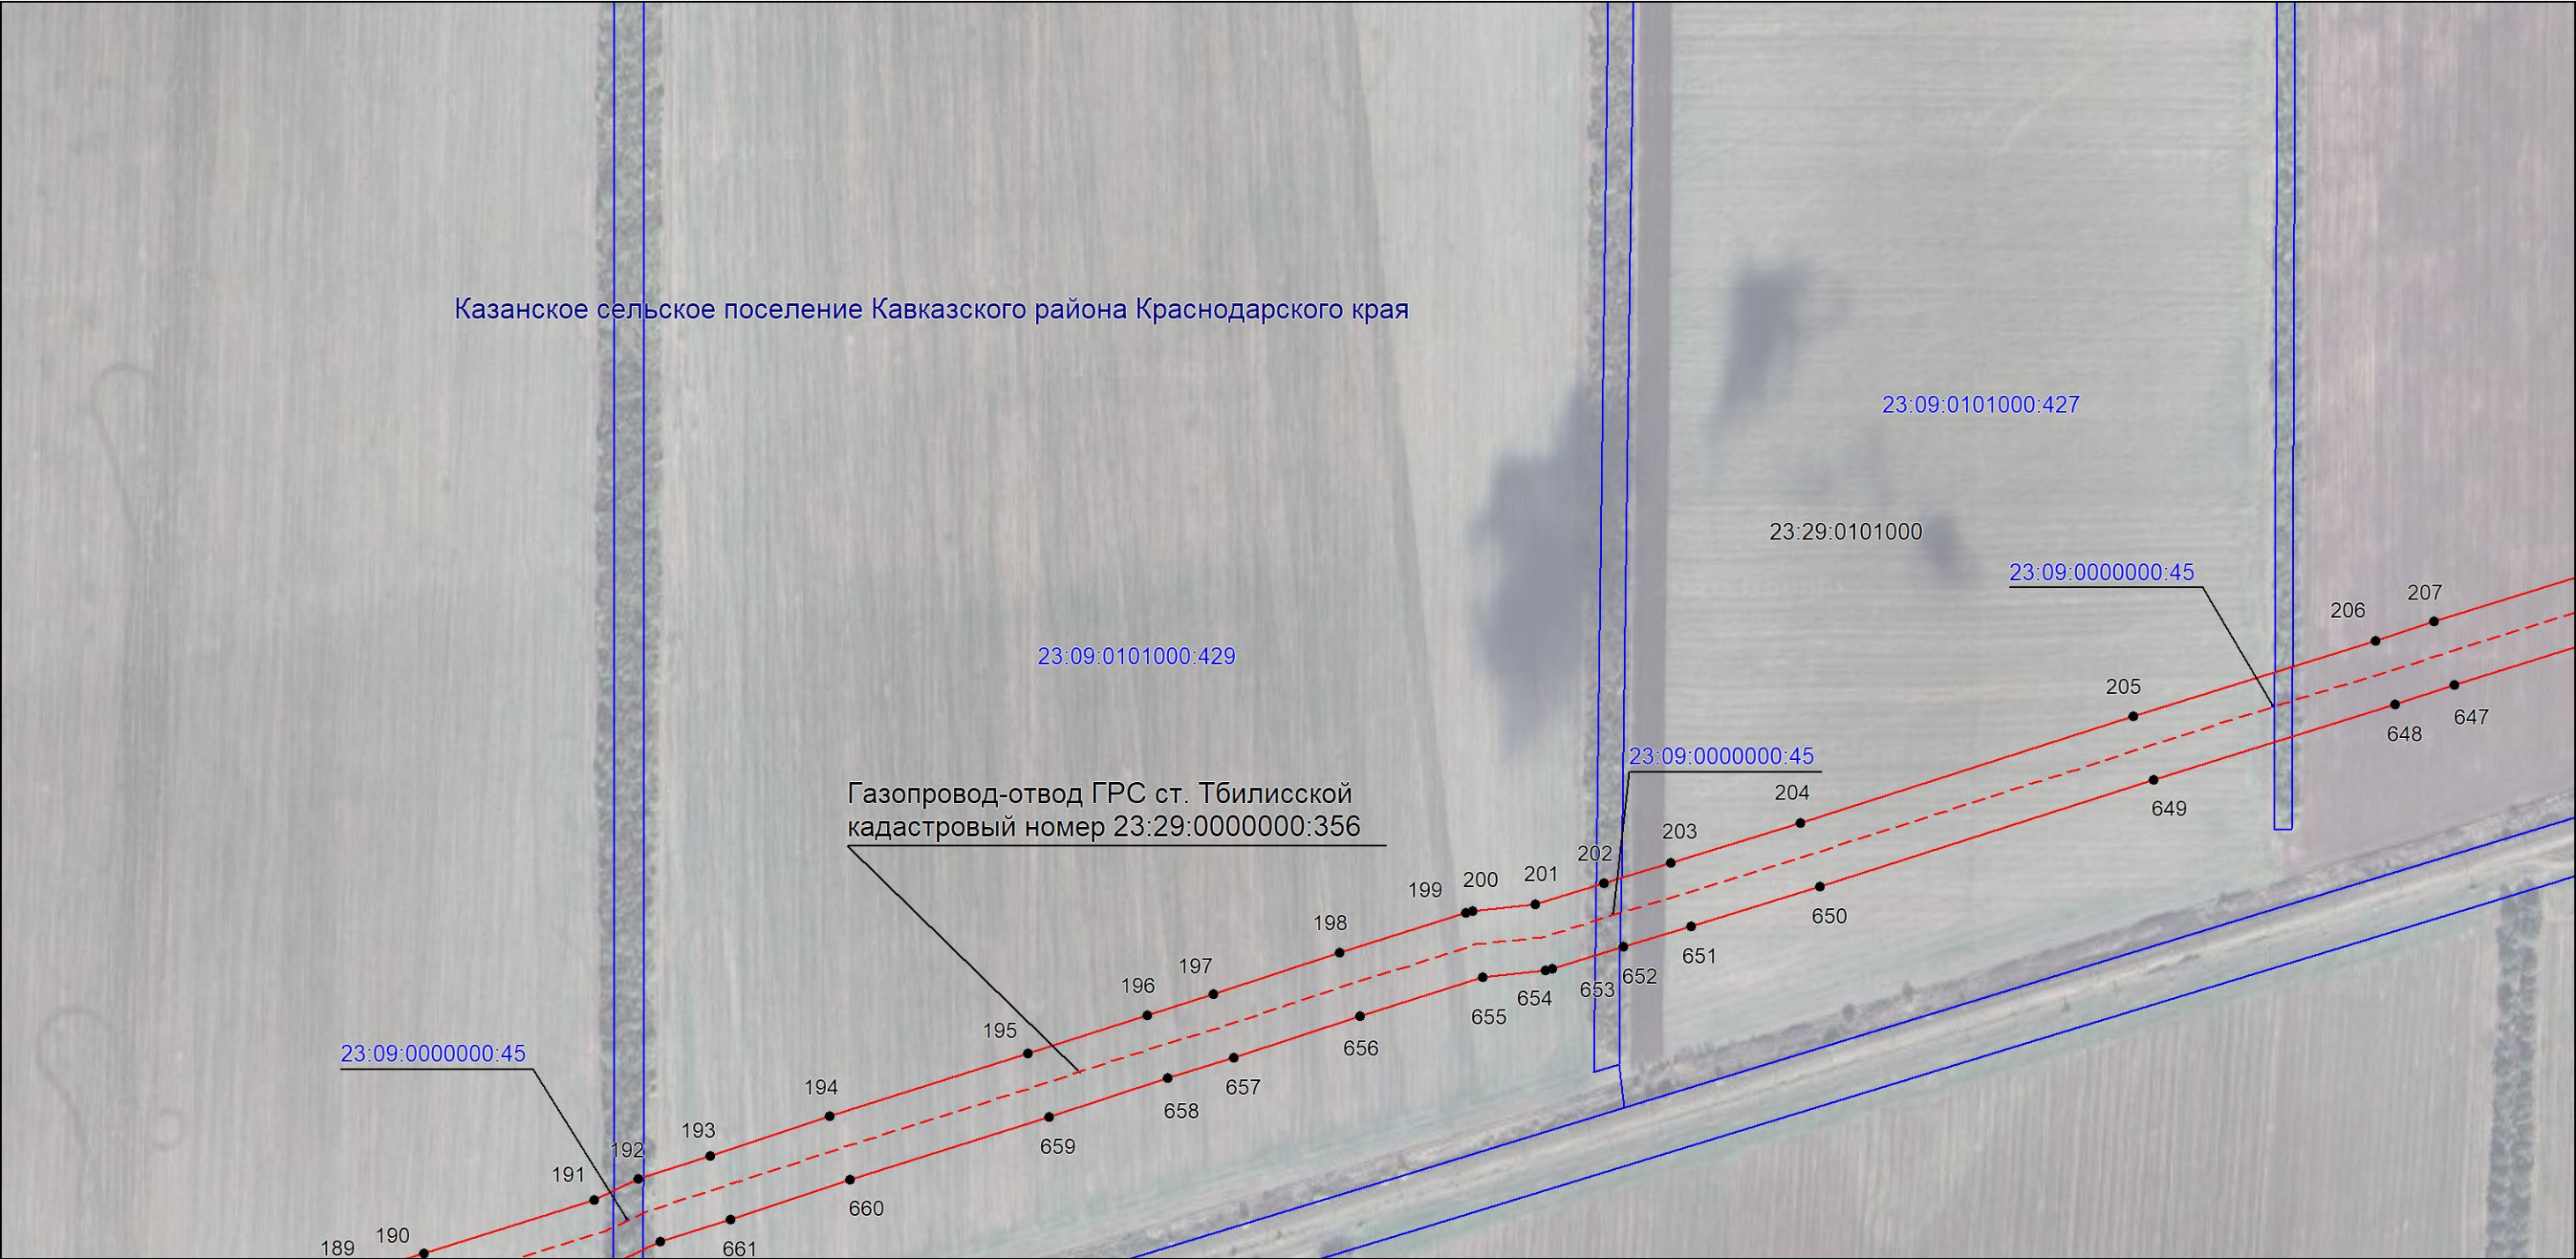

Масштаб 1:5000

Используемые условные знаки и обозначения:


- проектная граница публичного сервитута,
- существующее местоположение инженерного сооружения,
- установленная граница муниципального образования,
- установленная граница населенного пункта,
- границы земельных участков, в отношении которых испрашивается публичный сервитут,
- граница кадастрового квартала,
- ² — обозначение и номер характерной точки границы публичного сервитута,
- 23:29:0304308 — номер кадастрового квартала,
- 23:29:0304308:182 — кадастровые номера земельных участков, в отношении которых испрашивается публичный сервитут

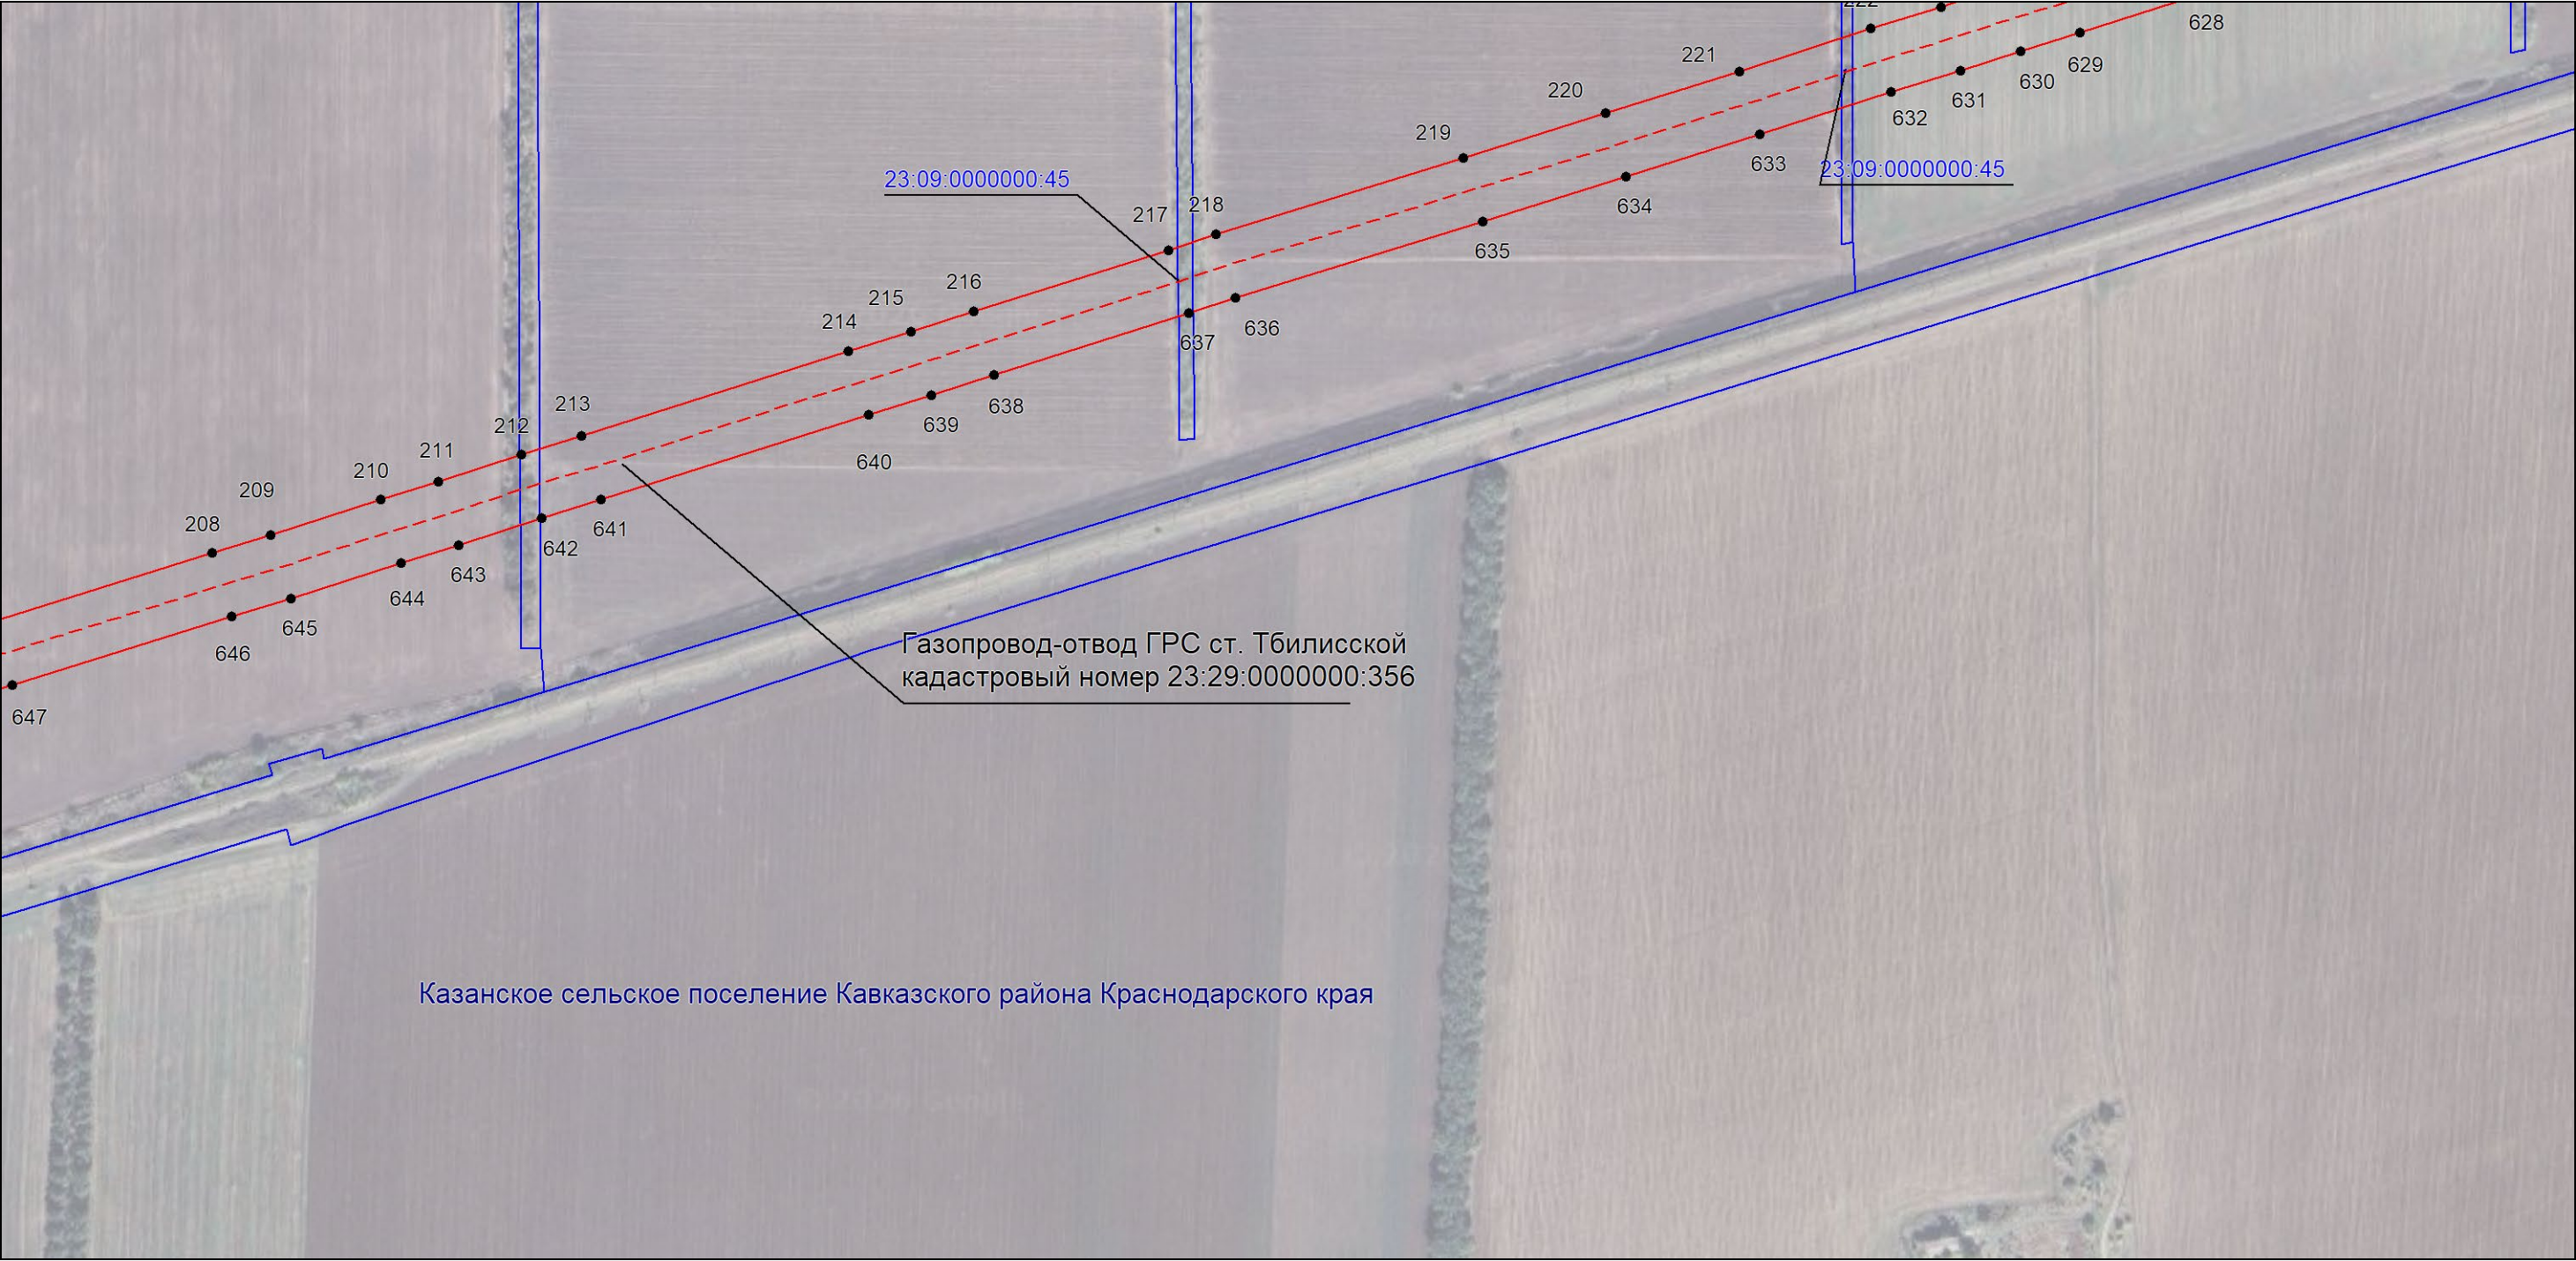

Масштаб 1:5000

Используемые условные знаки и обозначения:


- проектная граница публичного сервитута,
- существующее местоположение инженерного сооружения,
- установленная граница муниципального образования,
- установленная граница населенного пункта,
- границы земельных участков, в отношении которых испрашивается публичный сервитут,
- граница кадастрового квартала,
- ² — обозначение и номер характерной точки границы публичного сервитута,
- 23:29:0304308 — номер кадастрового квартала,
- 23:29:0304308:182 — кадастровые номера земельных участков, в отношении которых испрашивается публичный сервитут

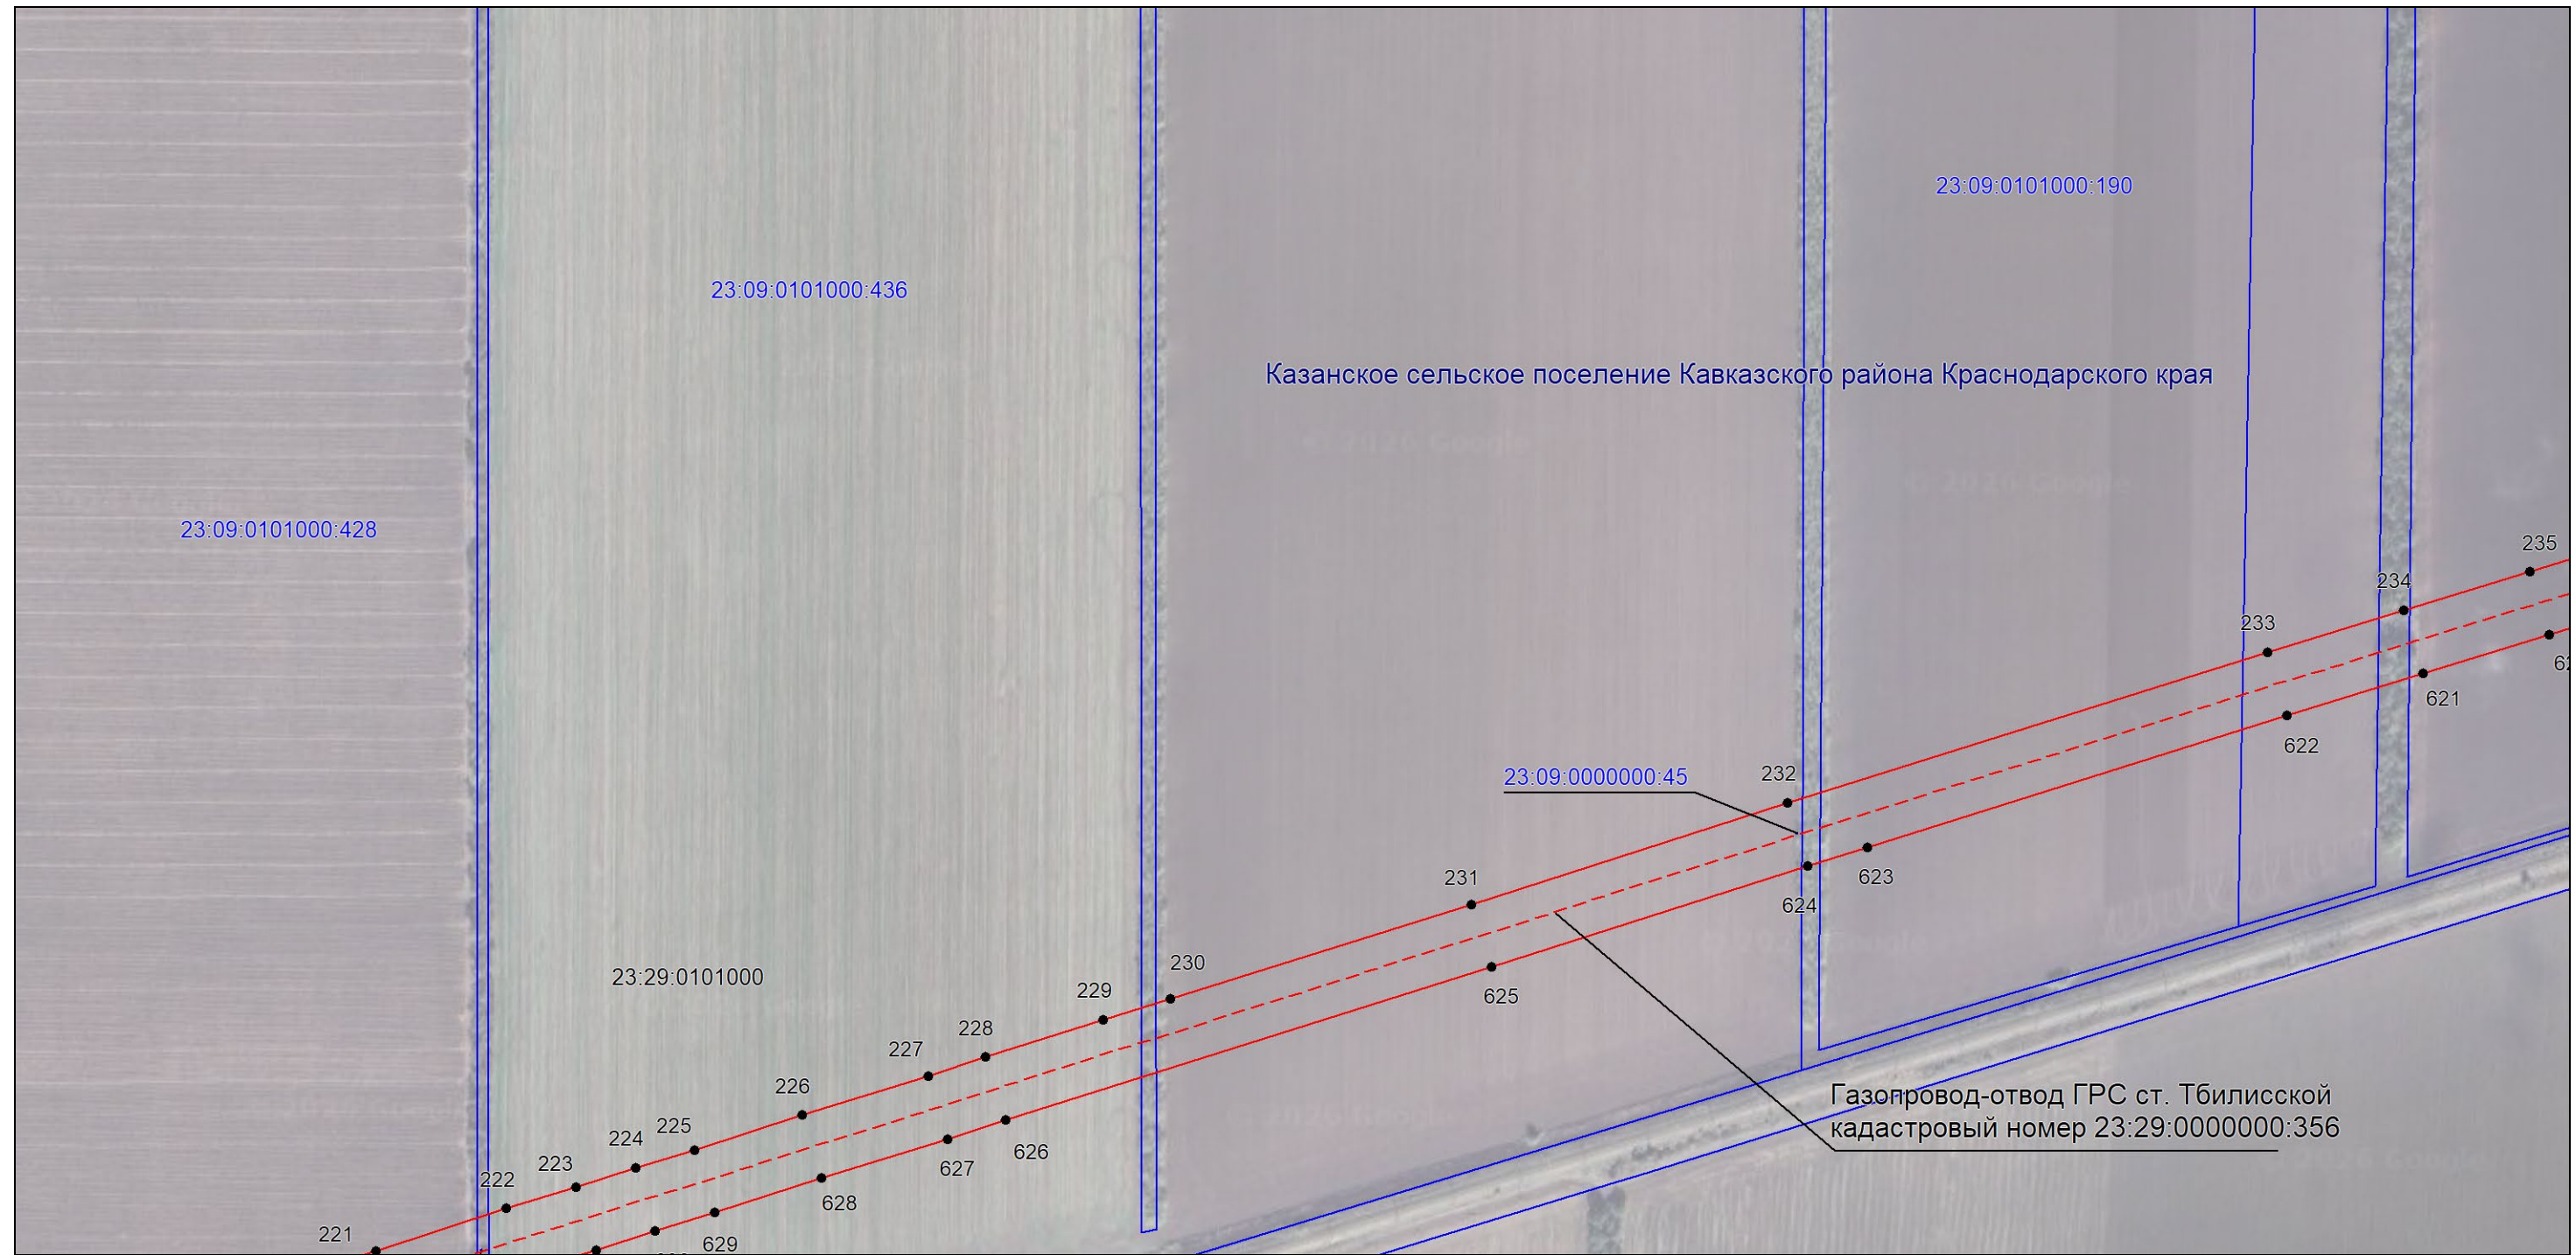

Масштаб 1:5000

Используемые условные знаки и обозначения:

- проектная граница публичного сервитута,
- существующее местоположение инженерного сооружения,
- установленная граница муниципального образования,
- установленная граница населенного пункта,
- границы земельных участков, в отношении которых испрашивается публичный сервитут,
- граница кадастрового квартала,
- ² — обозначение и номер характерной точки границы публичного сервитута,
- 23:29:0304308 — номер кадастрового квартала,
- 23:29:0304308:182 — кадастровые номера земельных участков, в отношении которых испрашивается публичный сервитут

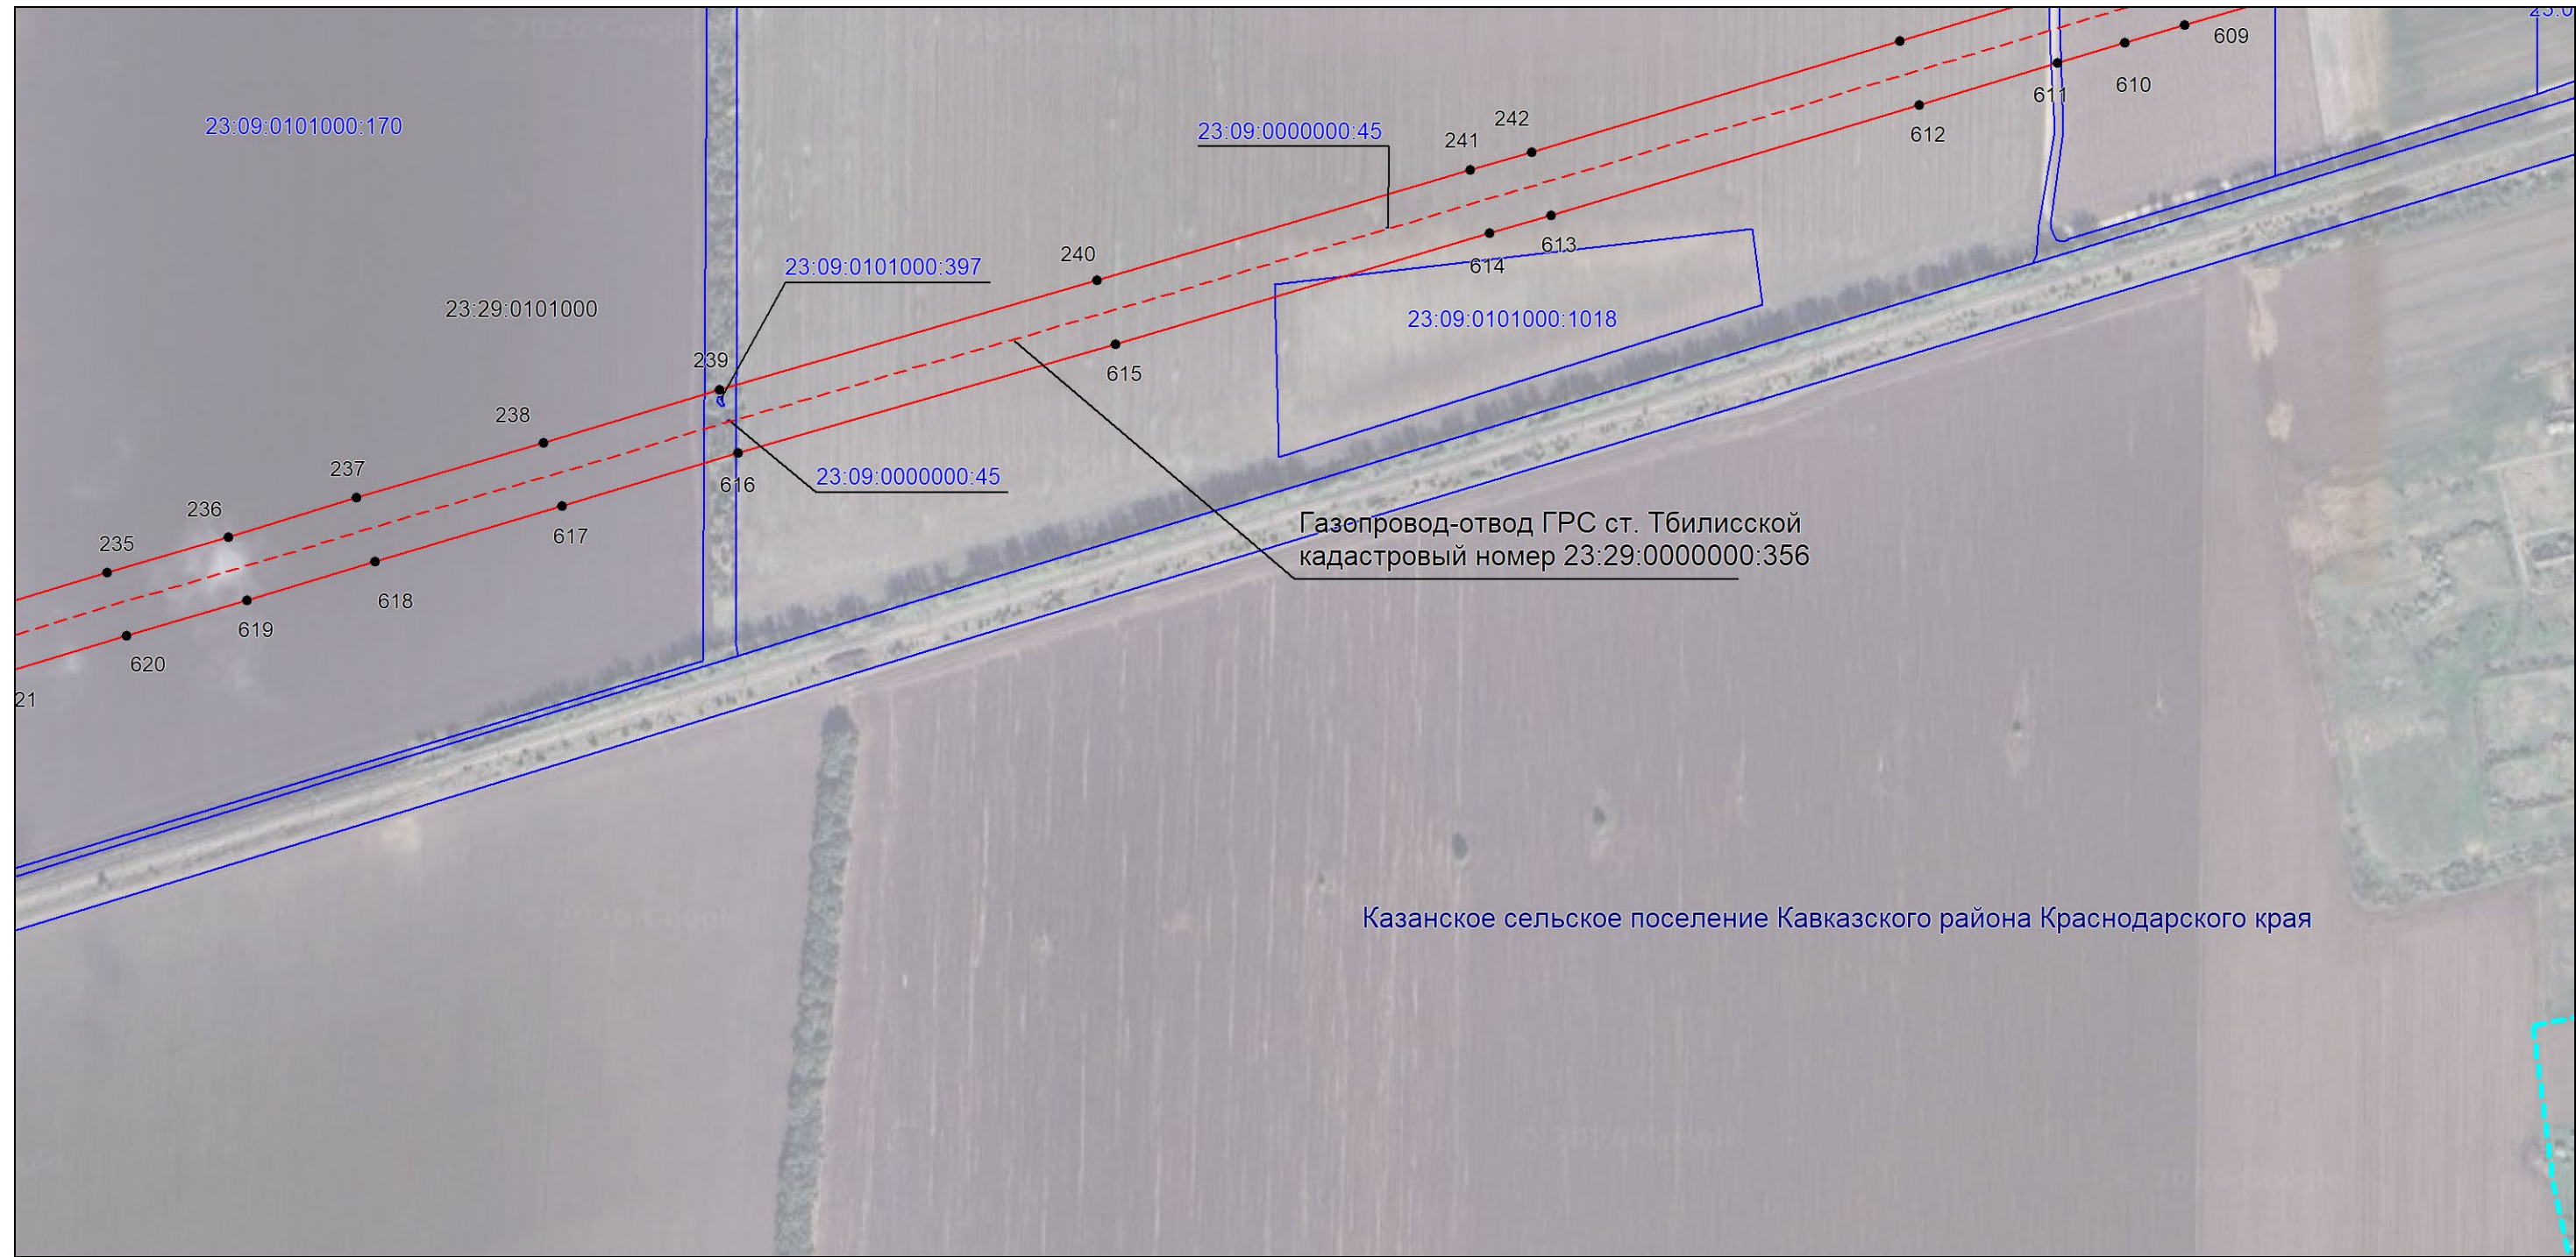


Масштаб 1:5000

Используемые условные знаки и обозначения:

- проектная граница публичного сервитута,
- существующее местоположение инженерного сооружения,
- установленная граница муниципального образования,
- установленная граница населенного пункта,
- границы земельных участков, в отношении которых испрашивается публичный сервитут,
- граница кадастрового квартала,
- ² — обозначение и номер характерной точки границы публичного сервитута,
- 23:29:0304308 — номер кадастрового квартала,
- 23:29:0304308:182 — кадастровые номера земельных участков, в отношении которых испрашивается публичный сервитут


Выносной лист №13

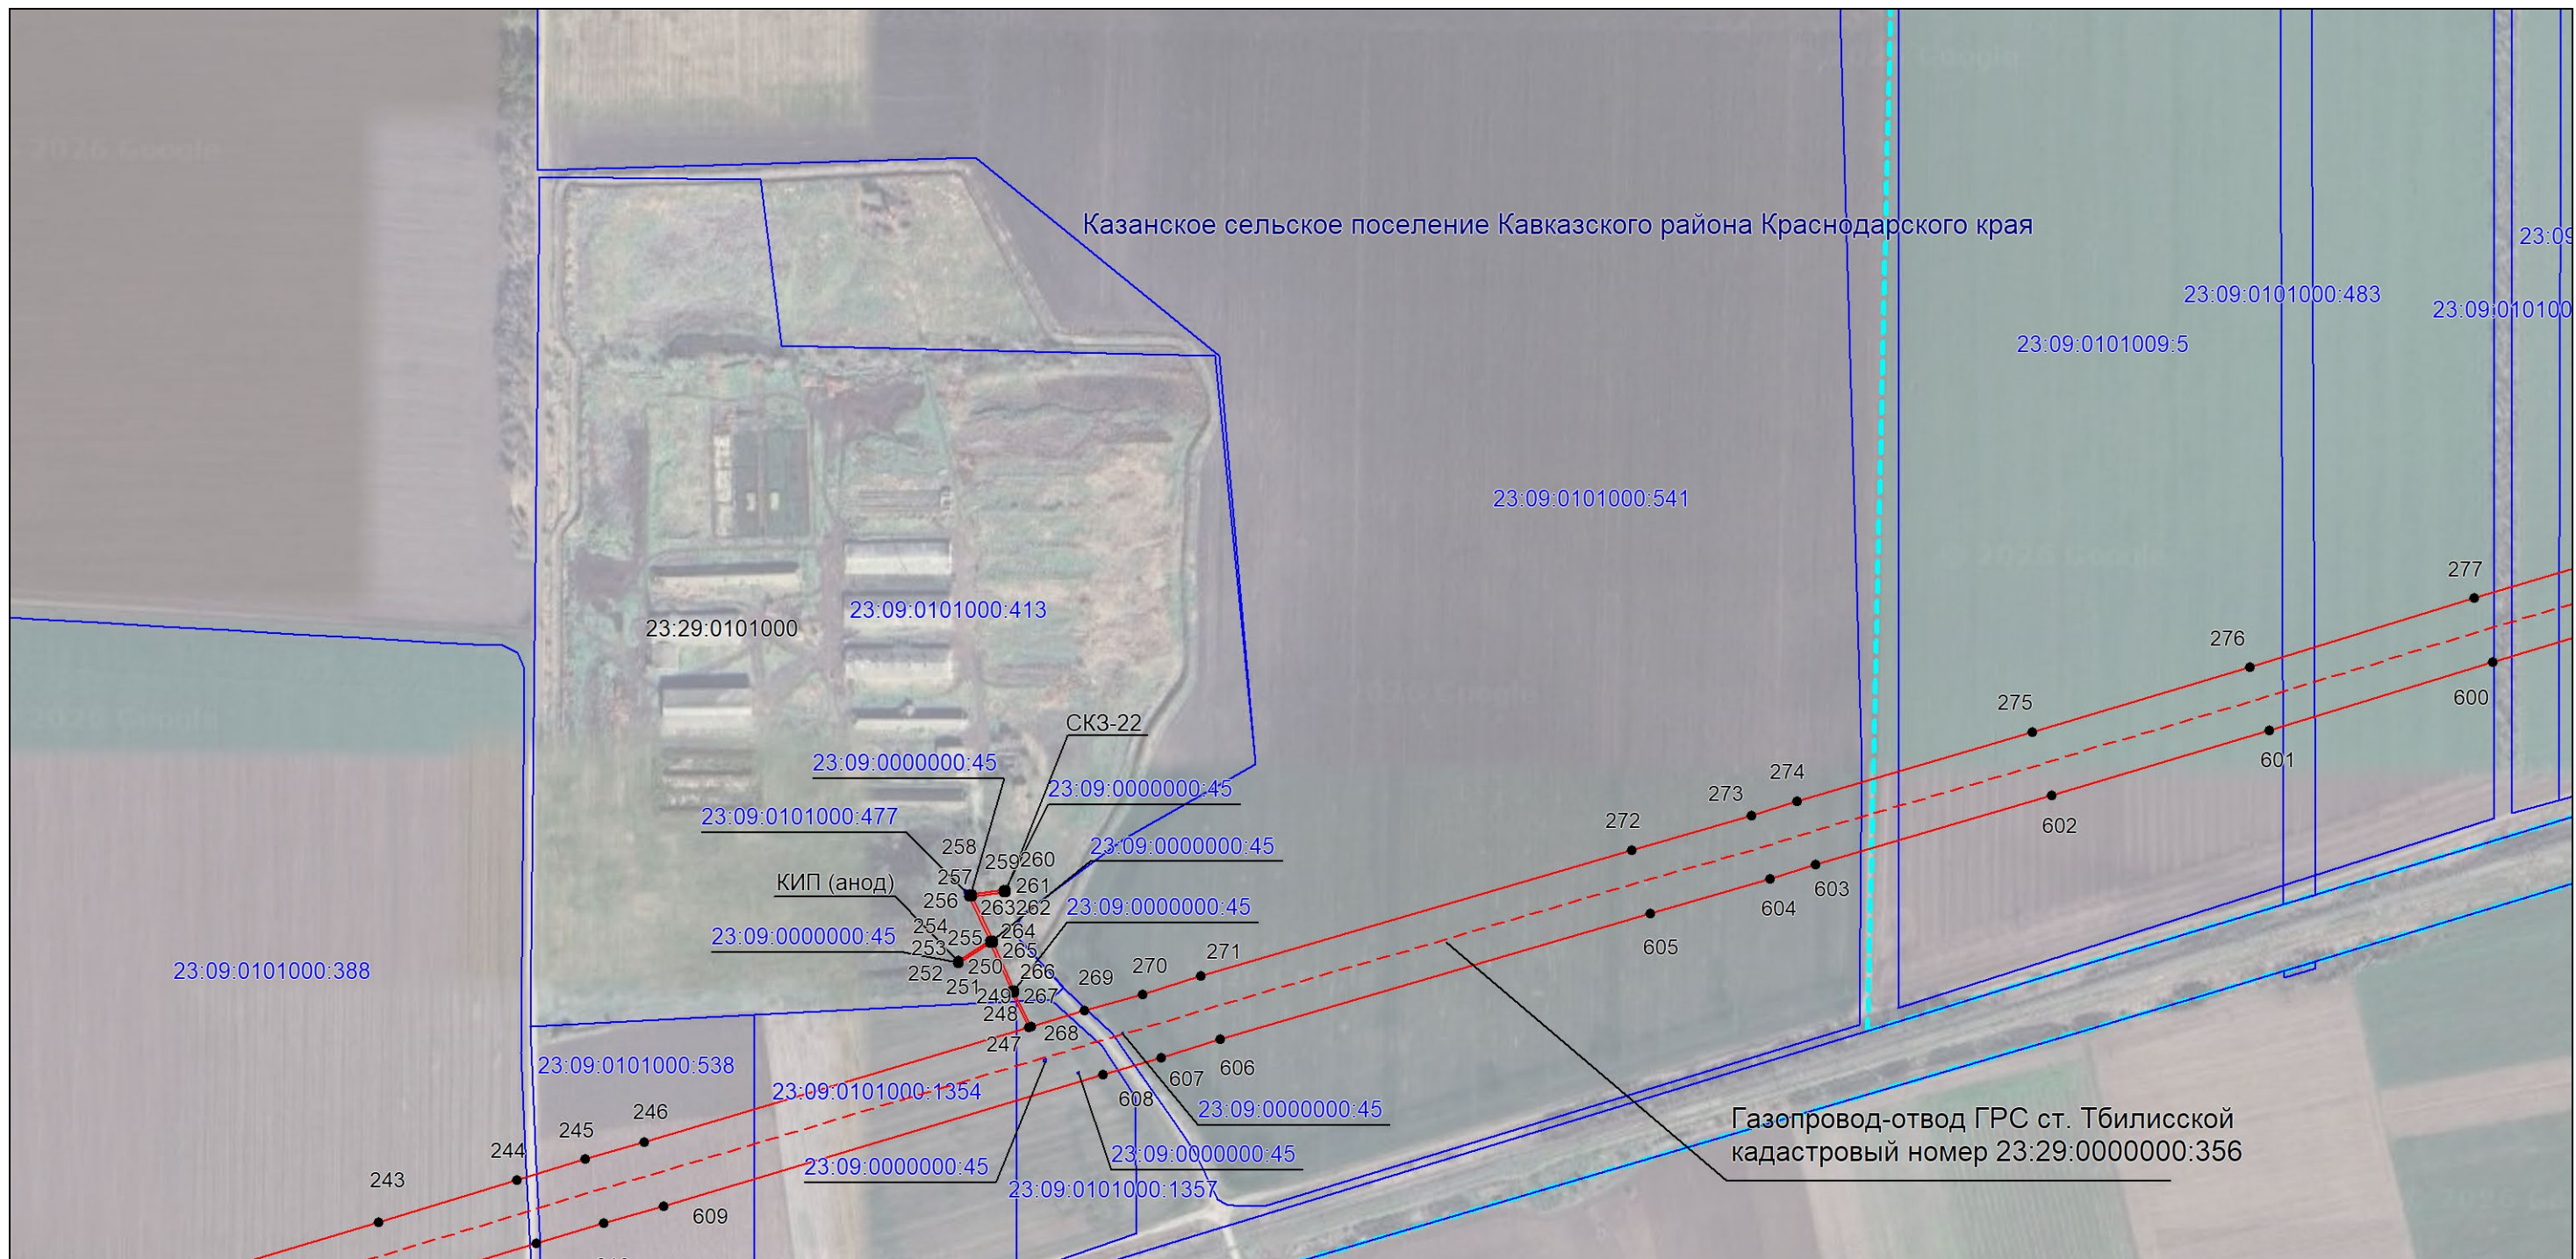

Масштаб 1:5000

Используемые условные знаки и обозначения:


- проектная граница публичного сервитута,
 - существующее местоположение инженерного сооружения,
 - установленная граница муниципального образования,
 - установленная граница населенного пункта,
 - границы земельных участков, в отношении которых испрашивается публичный сервитут,
 - граница кадастрового квартала,
 - обозначение и номер характерной точки границы публичного сервитута,
 - номер кадастрового квартала,
 - кадастровые номера земельных участков, в отношении которых испрашивается публичный сервитут

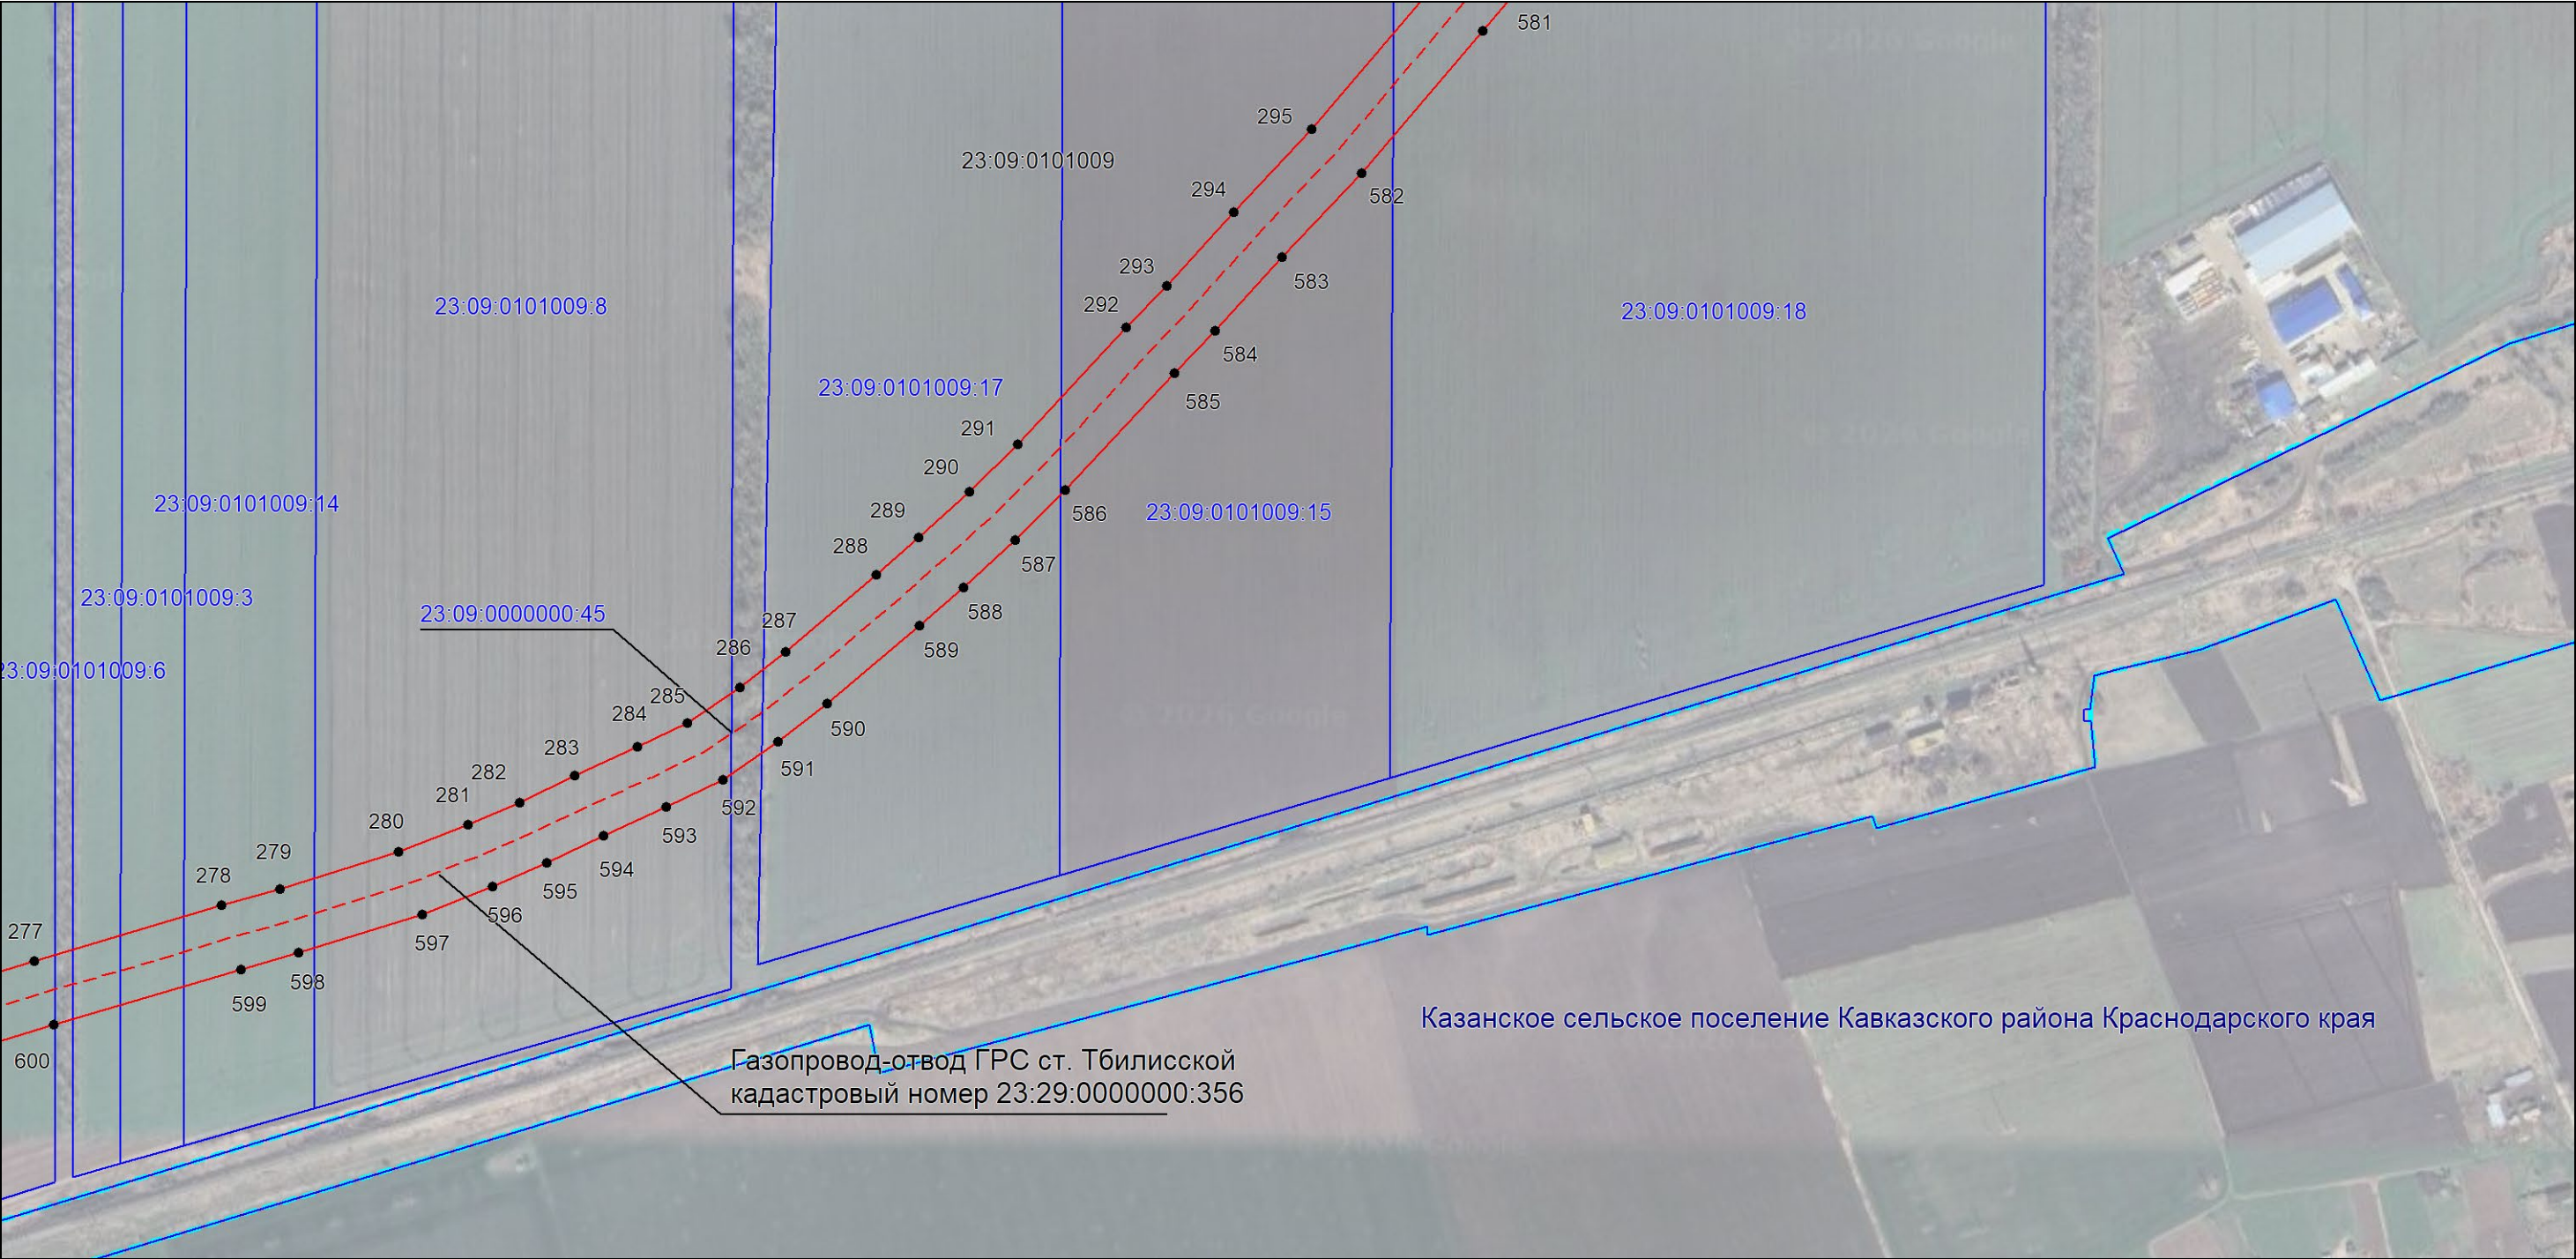

Масштаб 1:5000

Используемые условные знаки и обозначения:


- проектная граница публичного сервитута,
- - - существующее местоположение инженерного сооружения,
- - - установленная граница муниципального образования,
- - - установленная граница населенного пункта,
- границы земельных участков, в отношении которых испрашивается публичный сервитут,
- - - граница кадастрового квартала,
- ² — обозначение и номер характерной точки границы публичного сервитута,
- 23:29:0304308 — номер кадастрового квартала,
- 23:29:0304308:182 — кадастровые номера земельных участков, в отношении которых испрашивается публичный сервитут

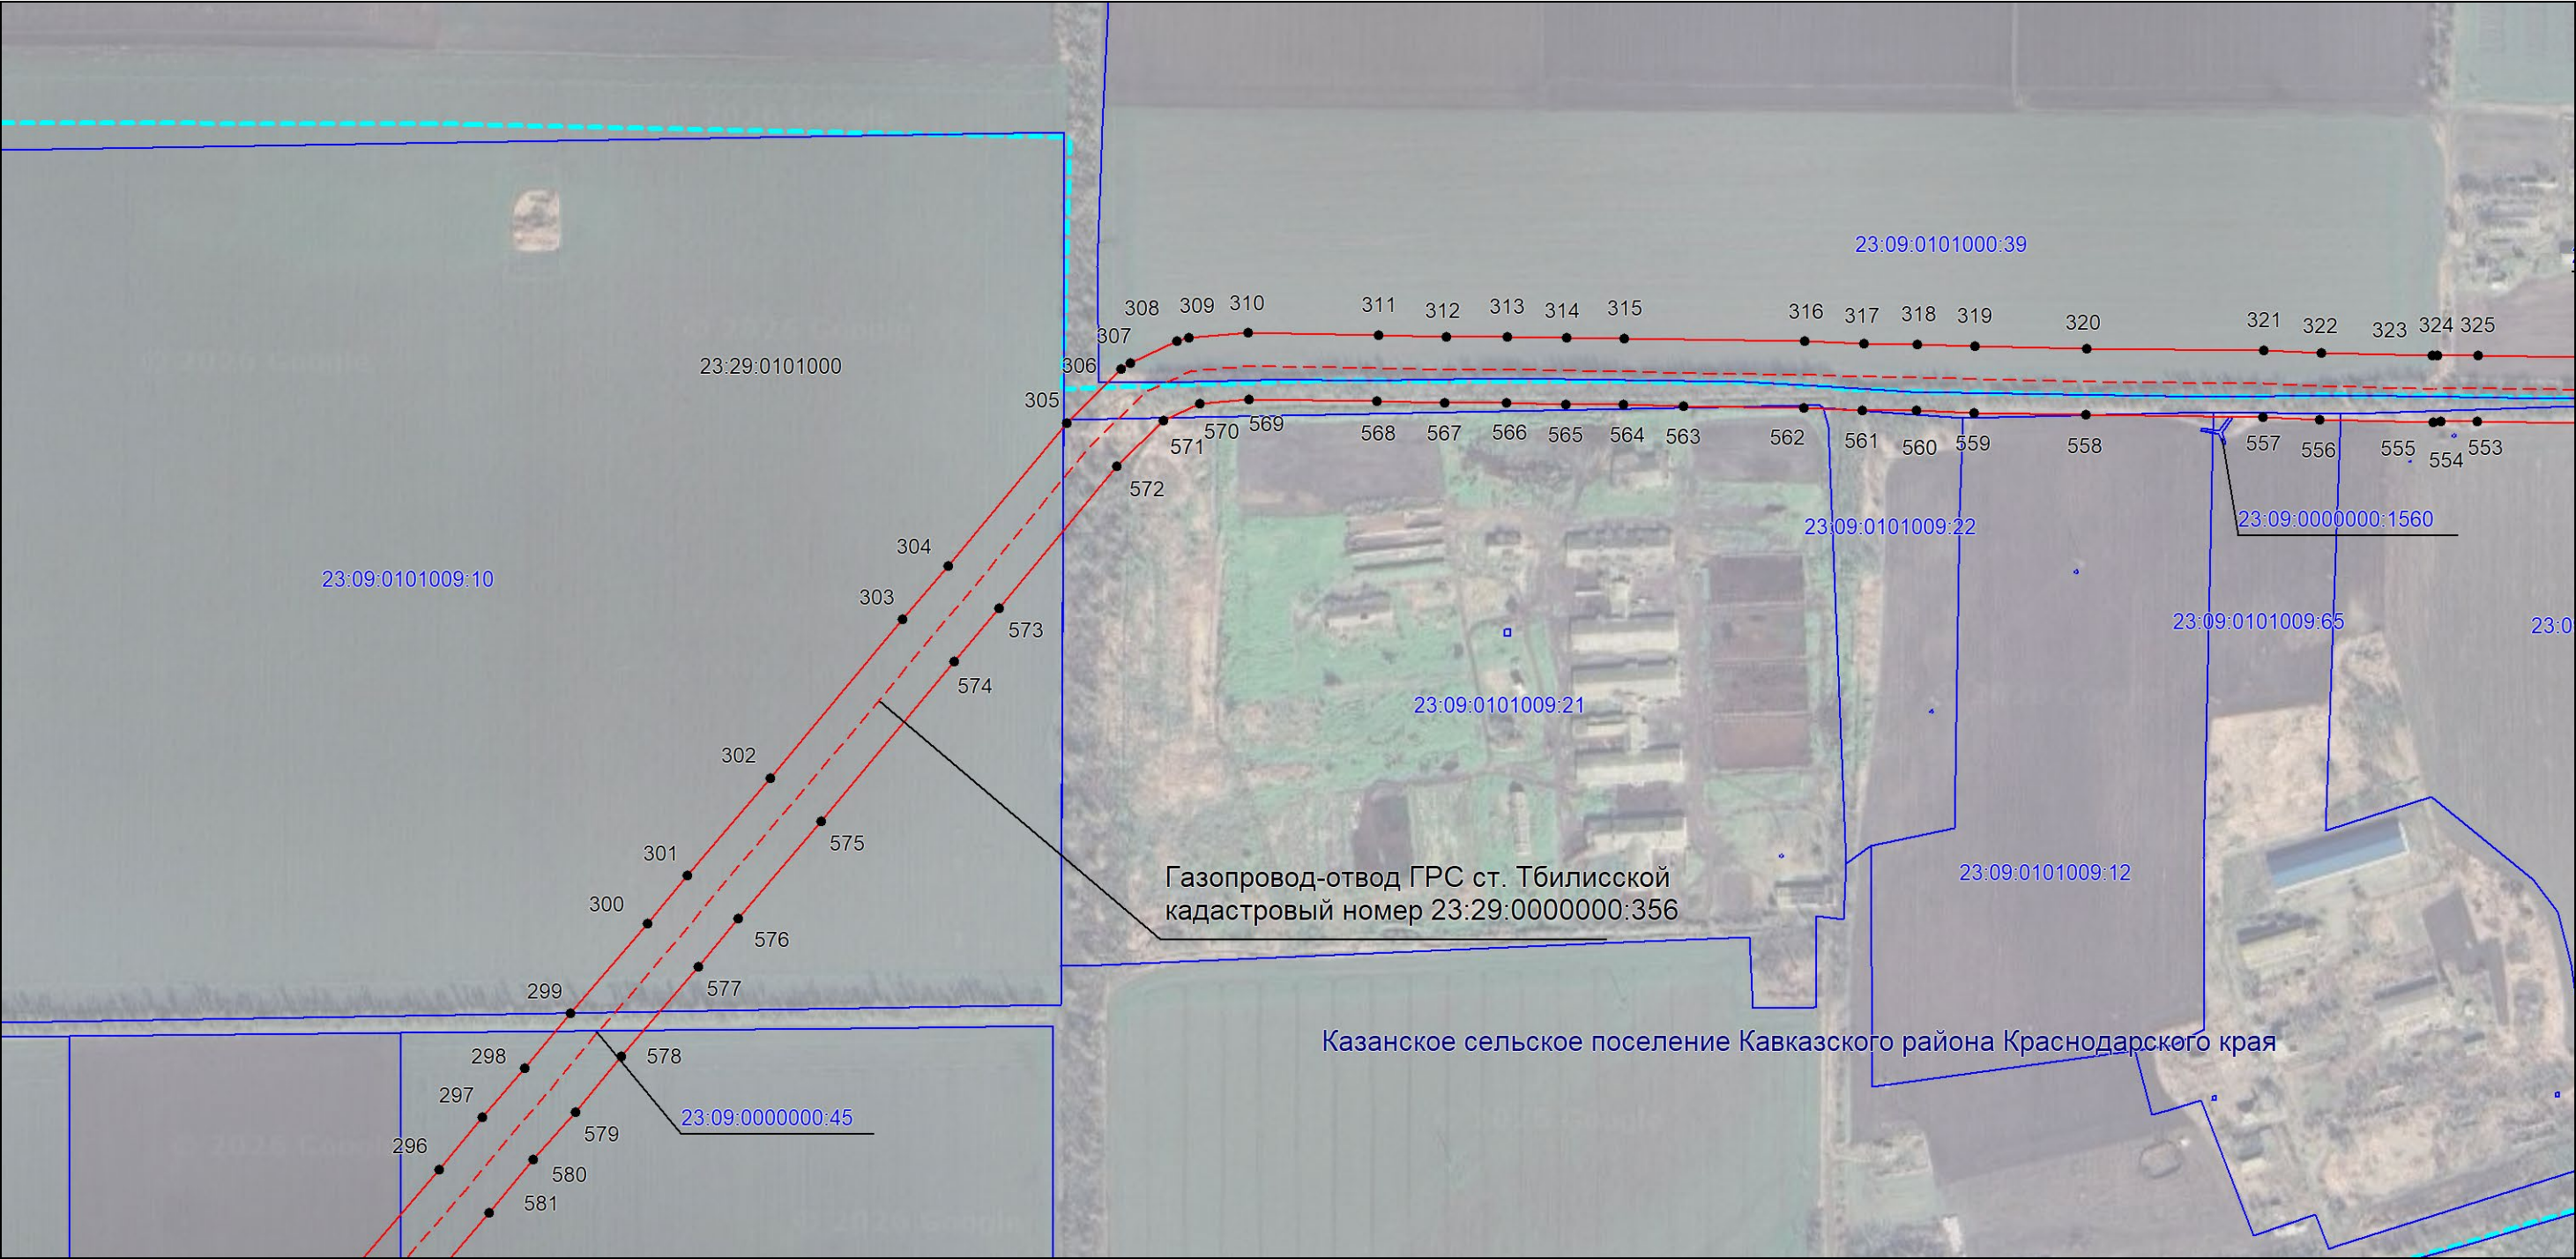

Масштаб 1:5000

Используемые условные знаки и обозначения:


- проектная граница публичного сервитута,
- существующее местоположение инженерного сооружения,
- установленная граница муниципального образования,
- установленная граница населенного пункта,
- границы земельных участков, в отношении которых испрашивается публичный сервитут,
- граница кадастрового квартала,
- ² — обозначение и номер характерной точки границы публичного сервитута,
- 23:29:0304308 — номер кадастрового квартала,
- 23:29:0304308:182 — кадастровые номера земельных участков, в отношении которых испрашивается публичный сервитут

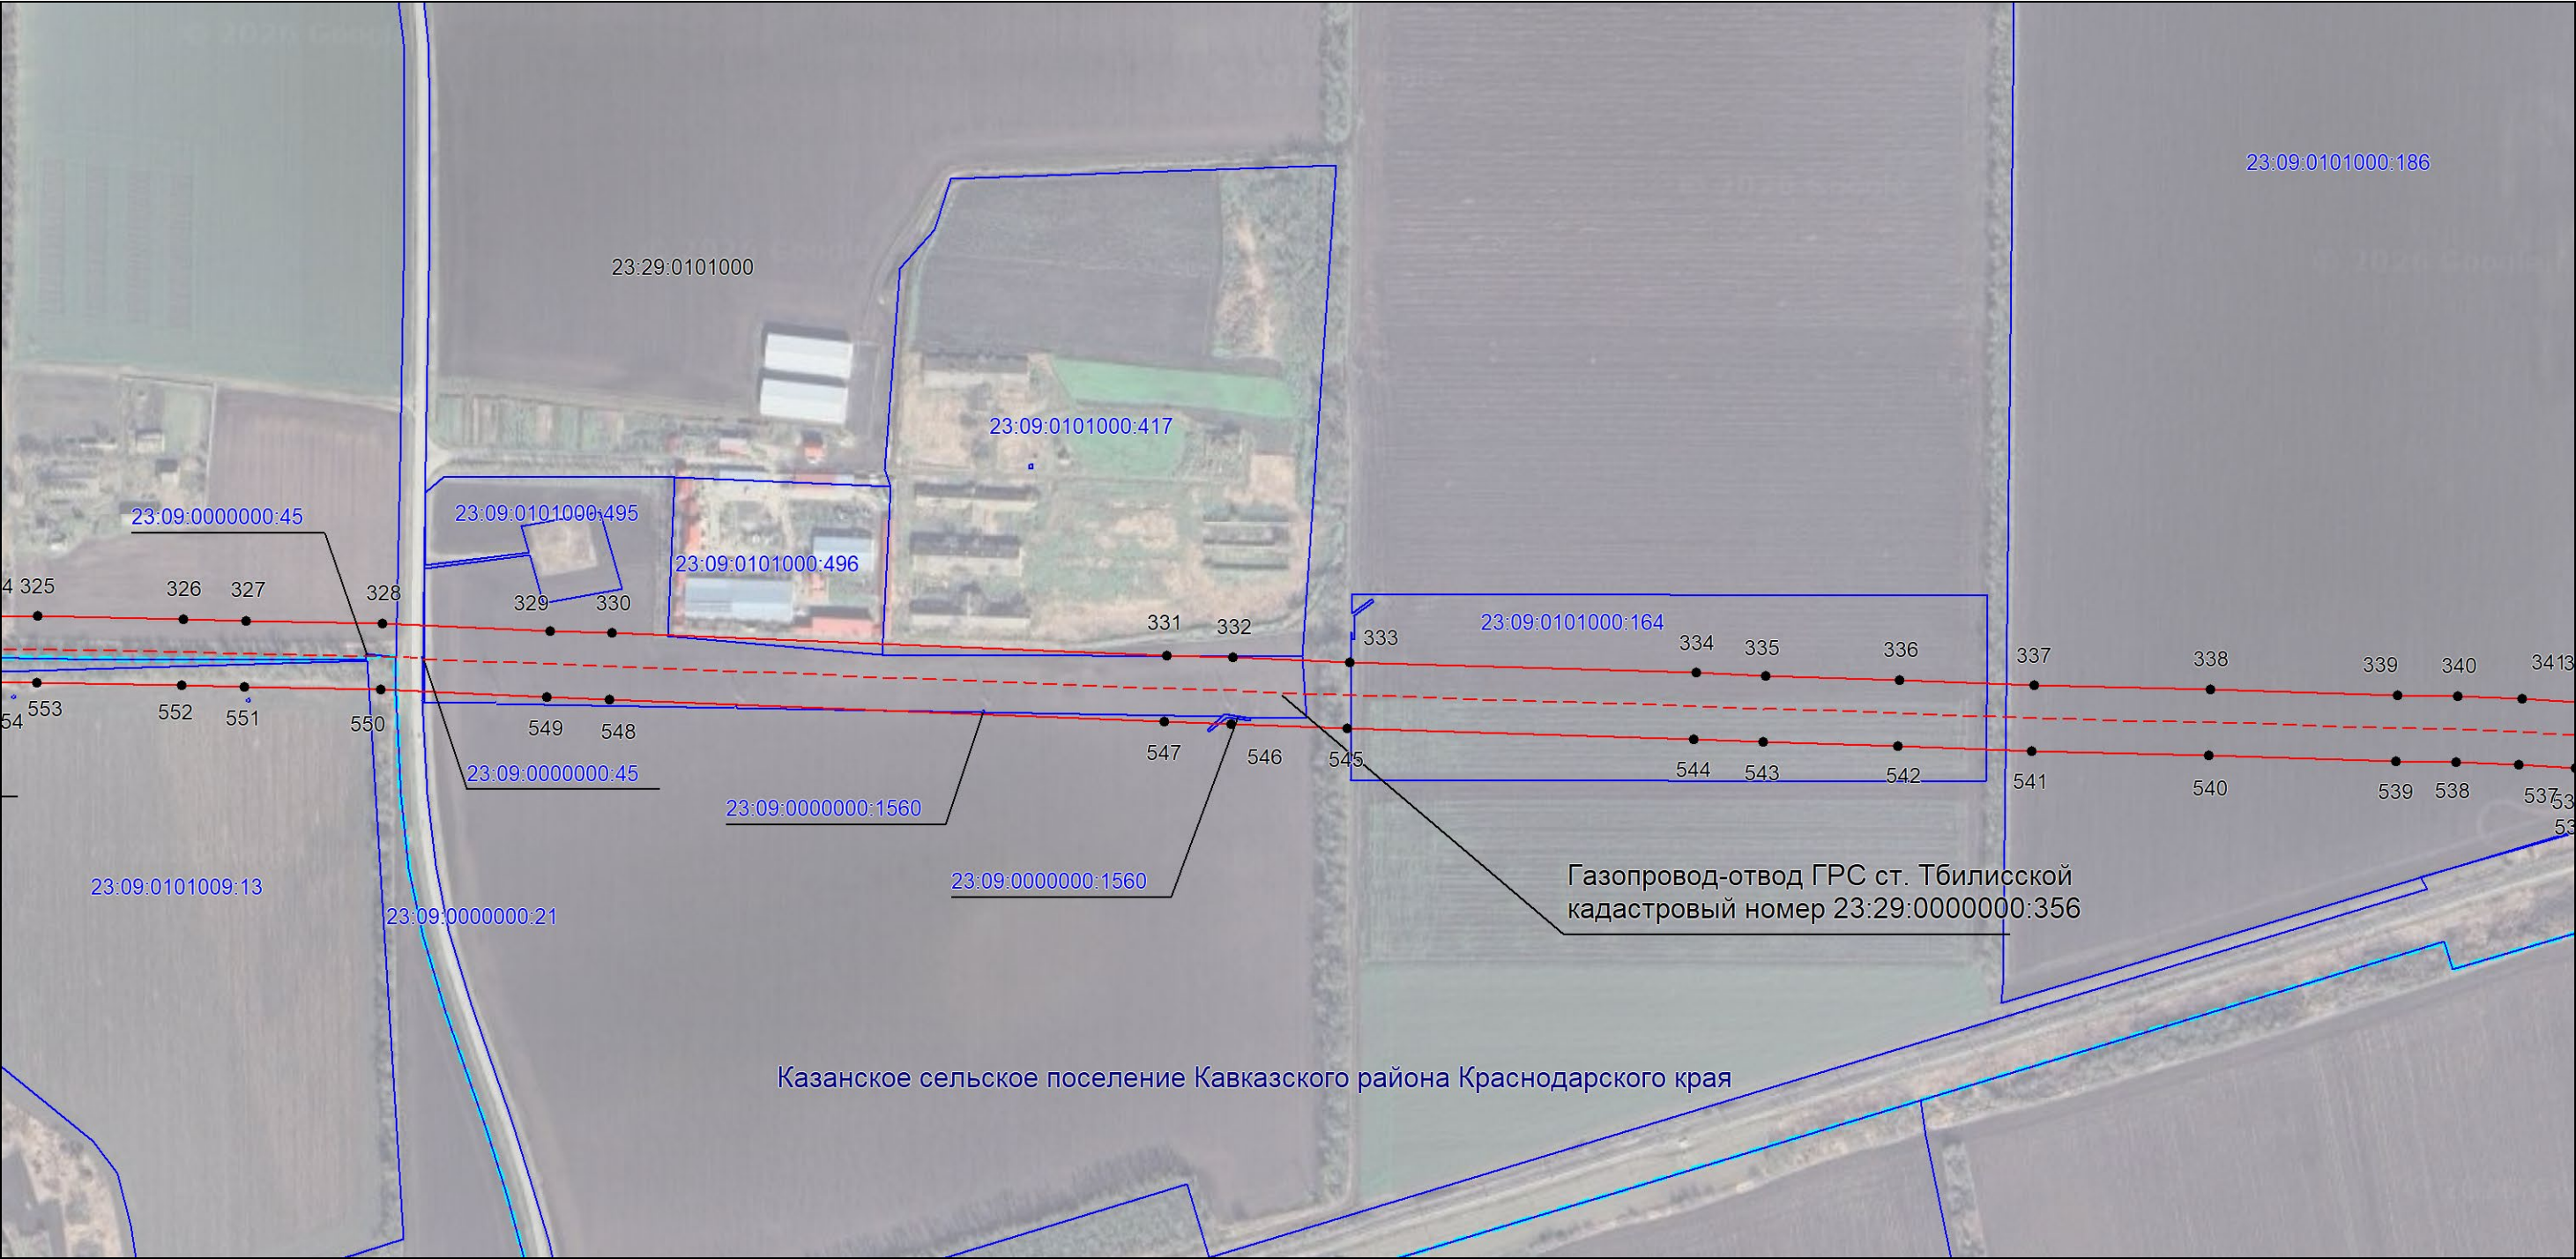

Масштаб 1:5000

Используемые условные знаки и обозначения:


- проектная граница публичного сервитута,
- - - существующее местоположение инженерного сооружения,
- - - установленная граница муниципального образования,
- - - установленная граница населенного пункта,
- границы земельных участков, в отношении которых испрашивается публичный сервитут,
- - - граница кадастрового квартала,
- ² — обозначение и номер характерной точки границы публичного сервитута,
- 23:29:0304308 — номер кадастрового квартала,
- 23:29:0304308:182 — кадастровые номера земельных участков, в отношении которых испрашивается публичный сервитут

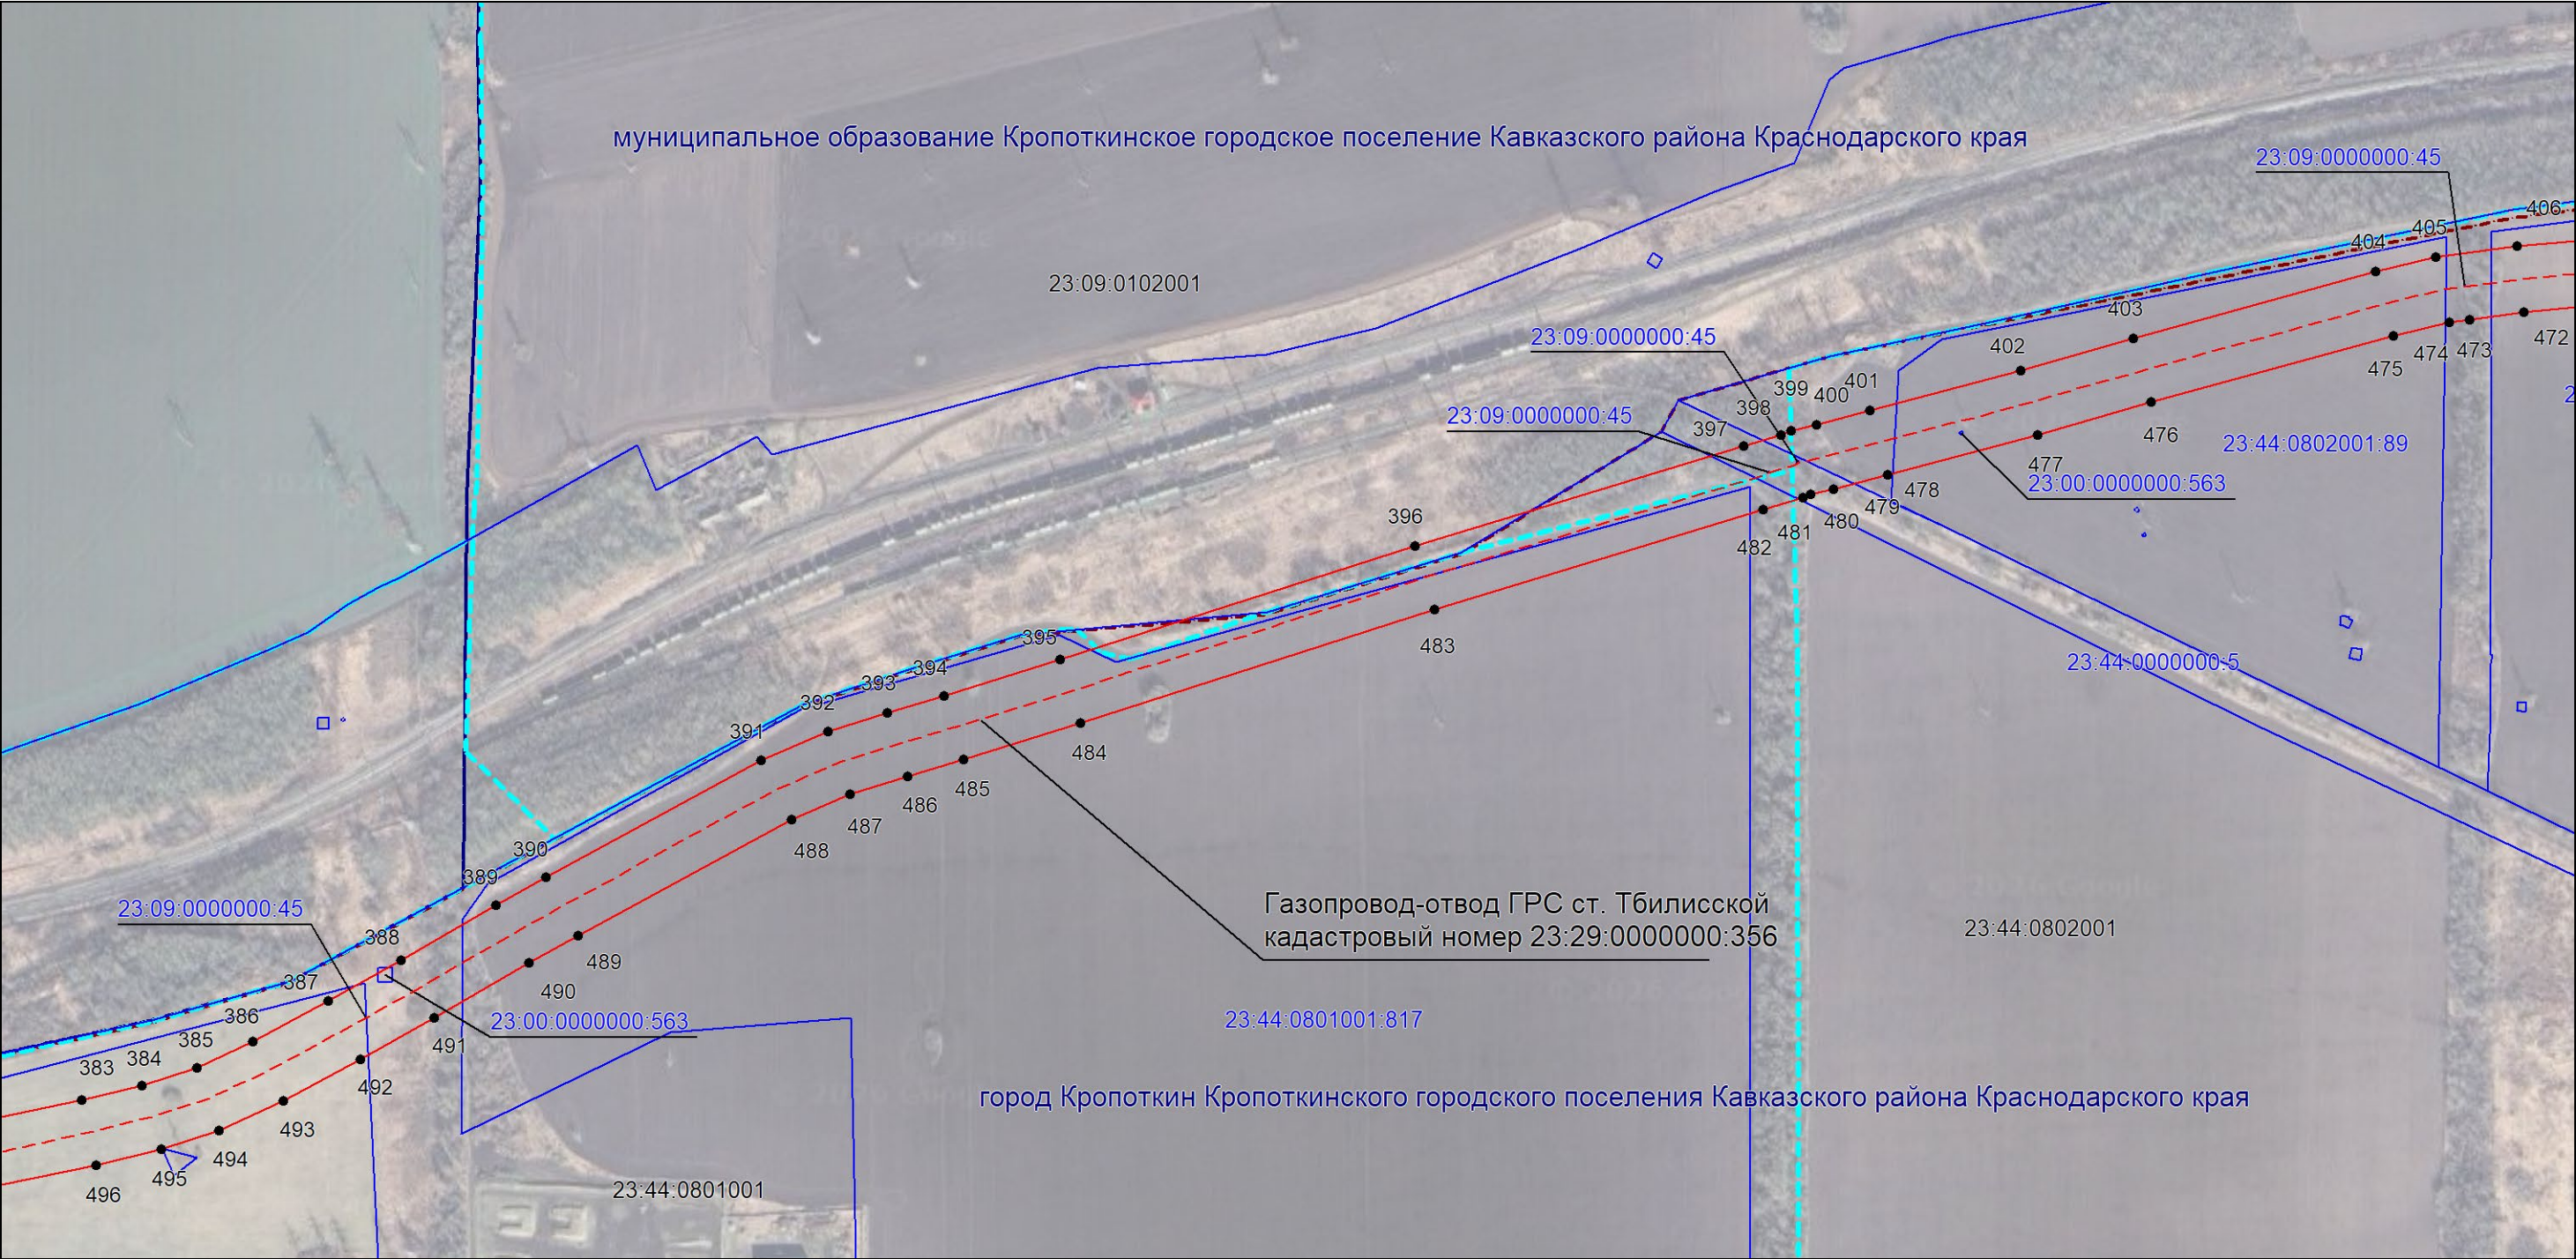

Масштаб 1:5000

Используемые условные знаки и обозначения:

- проектная граница публичного сервитута,
- существующее местоположение инженерного сооружения,
- установленная граница муниципального образования,
- установленная граница населенного пункта,
- границы земельных участков, в отношении которых испрашивается публичный сервитут,
- граница кадастрового квартала,
- ² — обозначение и номер характерной точки границы публичного сервитута,
- 23:29:0304308 — номер кадастрового квартала,
- 23:29:0304308:182 — кадастровые номера земельных участков, в отношении которых испрашивается публичный сервитут

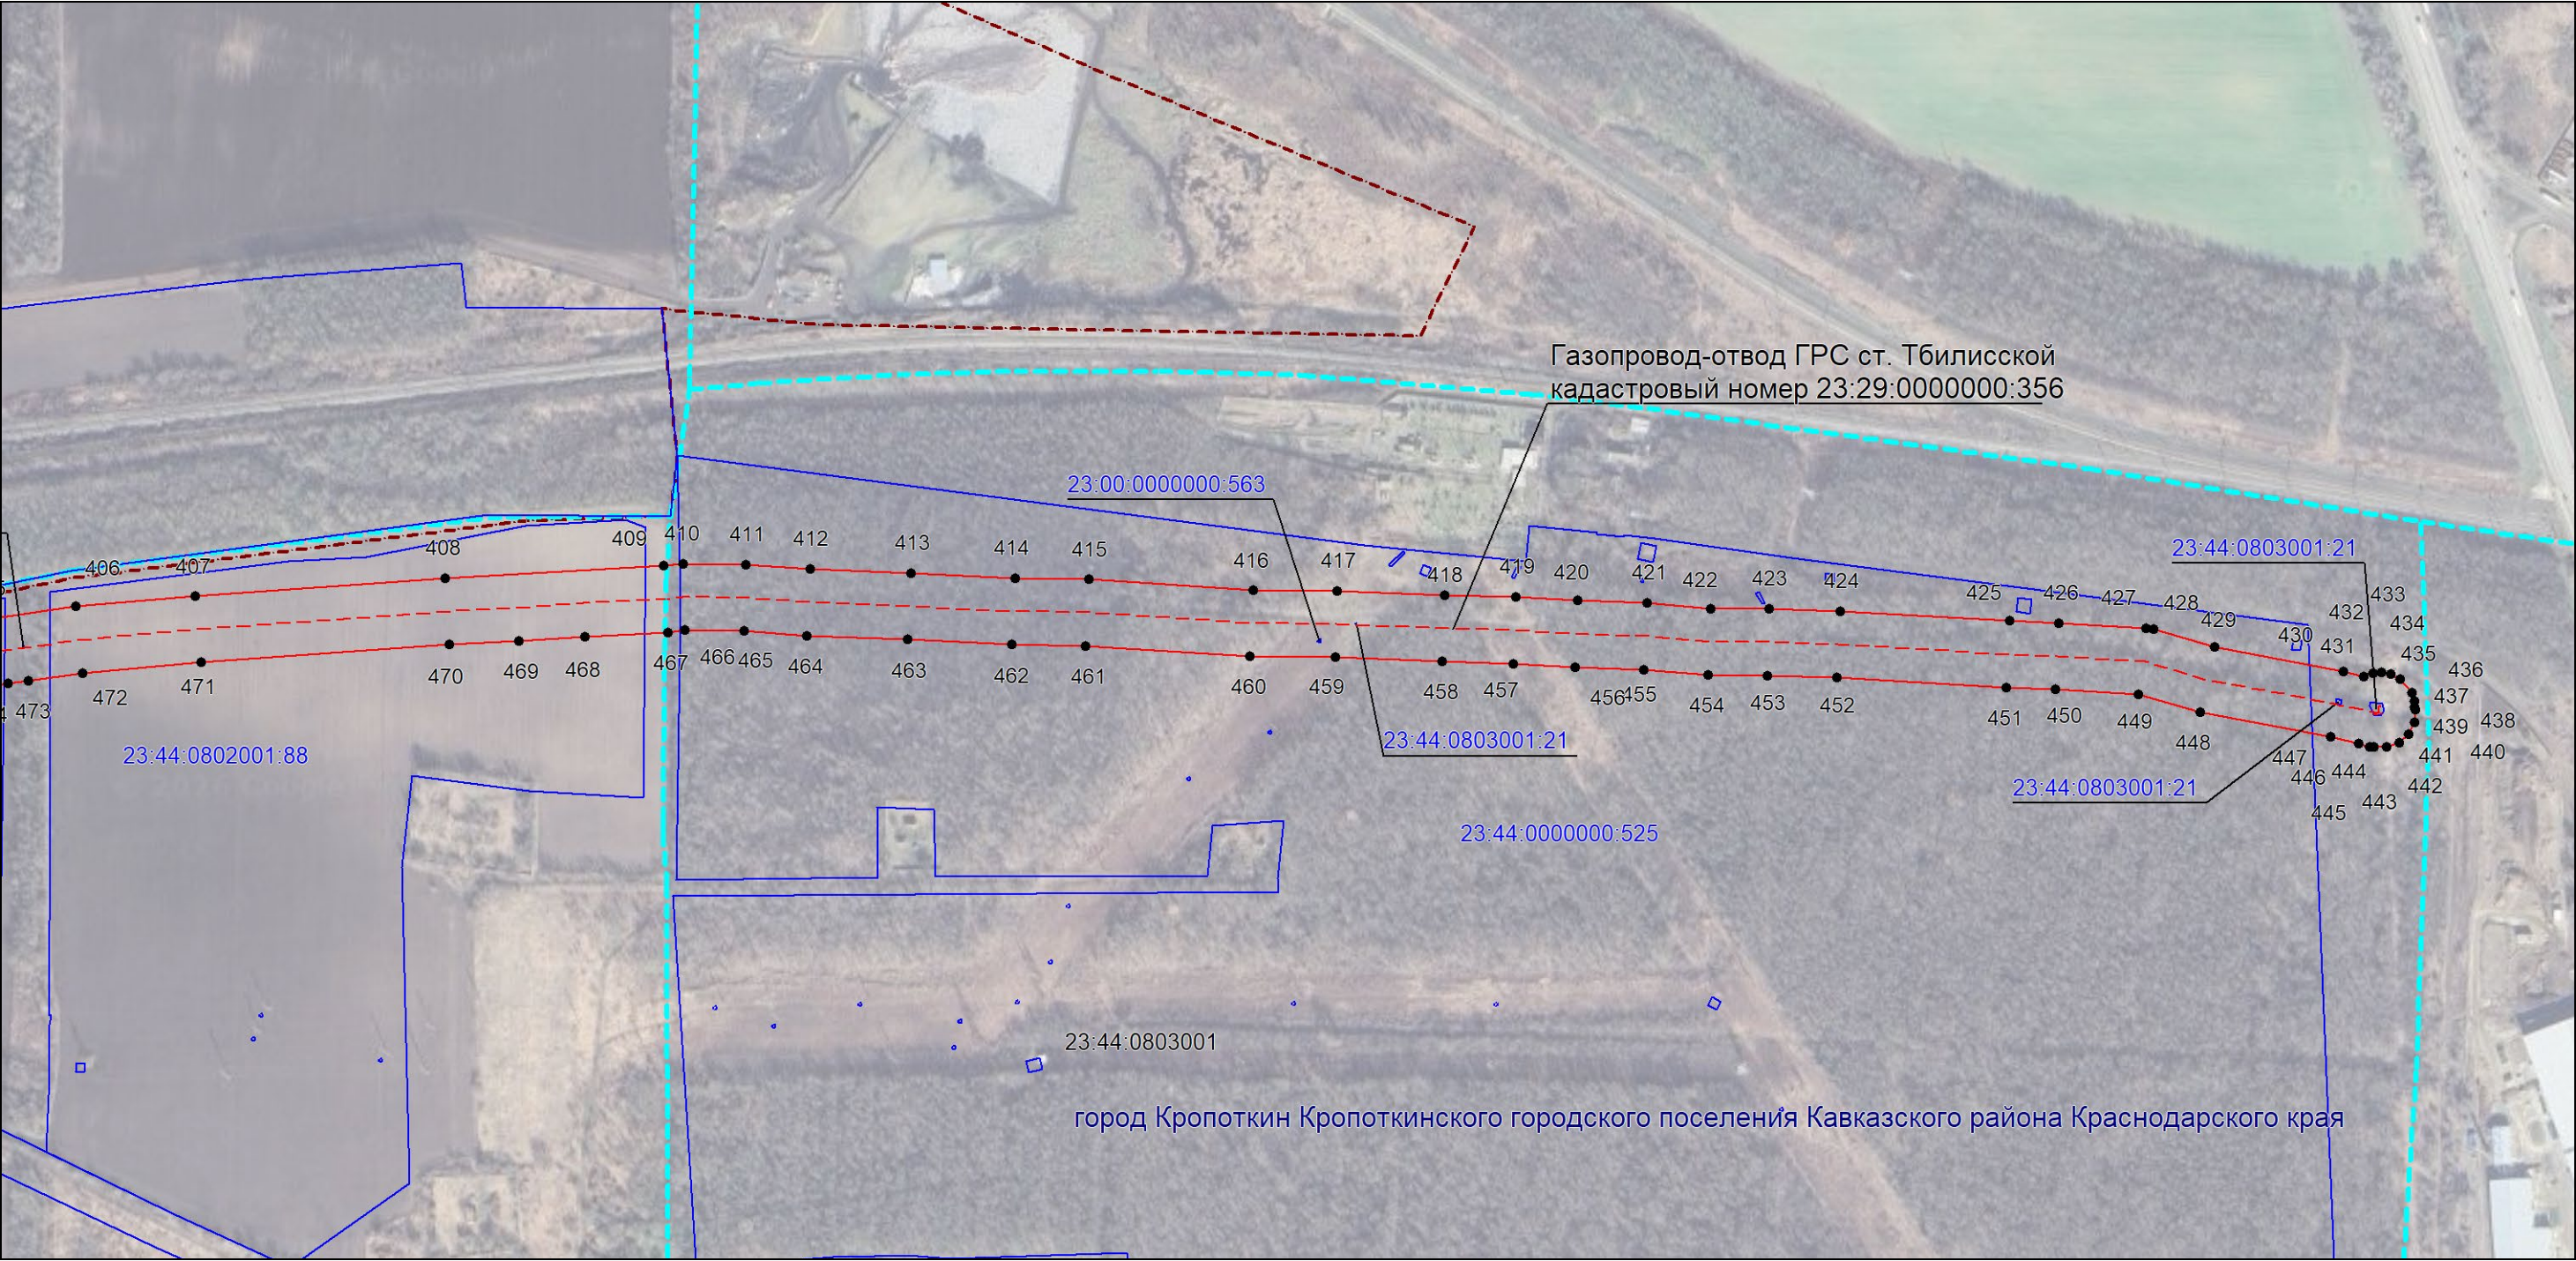

Масштаб 1:5000

Используемые условные знаки и обозначения:

- проектная граница публичного сервитута,
- существующее местоположение инженерного сооружения,
- установленная граница муниципального образования,
- установленная граница населенного пункта,
- границы земельных участков, в отношении которых испрашивается публичный сервитут,
- граница кадастрового квартала,
- ² — обозначение и номер характерной точки границы публичного сервитута,
- 23:29:0304308 — номер кадастрового квартала,
- 23:29:0304308:182 — кадастровые номера земельных участков, в отношении которых испрашивается публичный сервитут