

3001 - 624

Филиал федерального государственного бюджетного учреждения "Федеральная кадастровая палата Федеральной службы государственной регистрации, кадастра и картографии" по Краснодарскому краю

(полное наименование органа кадастрового учета)

КП.1


КАДАСТРОВЫЙ ПАСПОРТ ЗЕМЕЛЬНОГО УЧАСТКА

"10" августа 2015 г. № 2343/12/15-889765

1	Кадастровый номер:	23:44:0301001:185	2	Лист № 1	3	Всего листов: 2
4	Номер кадастрового квартала:	23:44:0301001				
5	Предыдущие номера:					
6	Дата внесения номера в государственный кадастр недвижимости:	05.08.2015				
8	Кадастровые номера объектов капитального строительства:	23:44:0301001:110				
9	Адрес (описание местоположения):	Краснодарский край, р-н Кавказский, г Кротопки, ул Седина, д 3а				
10	Категория земель:	Земли населенных пунктов				
11	Разрешенное использование:	для среднеэтажной жилой застройки: жилые дома высотой не выше восьми надземных этажей				
12	Площадь:	4587 +/- 24 кв. м				
13	Кадастровая стоимость:	31056512.85 руб.				
14	Сведения о правах:					
	Правообладатель	Вид права, номер и дата регистрации	Особые отметки	Документ		
	Собственники помещений многоквартирного дома	Общая долевая собственность, № 189-ФЗ от 05.08.2015	—	—		
15	Особые отметки:					
16	Сведения о природных объектах:					
17	Дополнительные сведения:					
	17.1	Кадастровые номера участков, образованных с земельным участком:	—			
	17.2	Кадастровый номер преобразованного участка:	—			
	17.3	Кадастровые номера участков, подлежащих снятию или снятых с кадастрового учета:	—			
	17.4	Кадастровые номера участков, образованных из земельного участка:	—			
18	Характер сведений государственного кадастра недвижимости (статус записи о земельном участке):	Сведения об объекте имеют статус учтенные				
19	Сведения о кадастровых инженерах:	Резанов Сергей Валентинович, 23.10.187, 03.08.2015 г.				

№

КАДАСТРОВЫЙ ПАСПОРТ ЗЕМЕЛЬНОГО УЧАСТКА
К.М.П. ПУБЛИЧНОМУ
КАДАСТРОВЫЙ РАЙОНАМ /

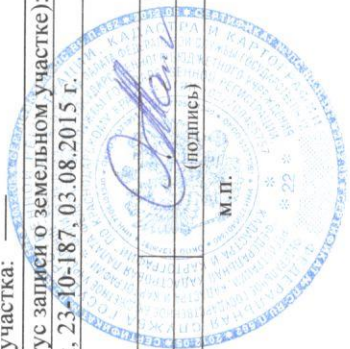


Ж.А. АЛИШАНОВА
(инициалы, фамилия)

(подпись)
М.П.

КАДАСТРОВЫЙ ПАСПОРТ ЗЕМЕЛЬНОГО УЧАСТКА

"10" августа 2015 г. № 2343/12/15-889765

1	Кадастровый номер: 23:44:0301001:185	2	Лист № 2	3	Всего листов: 2
4	План (чертеж, схема) земельного участка				

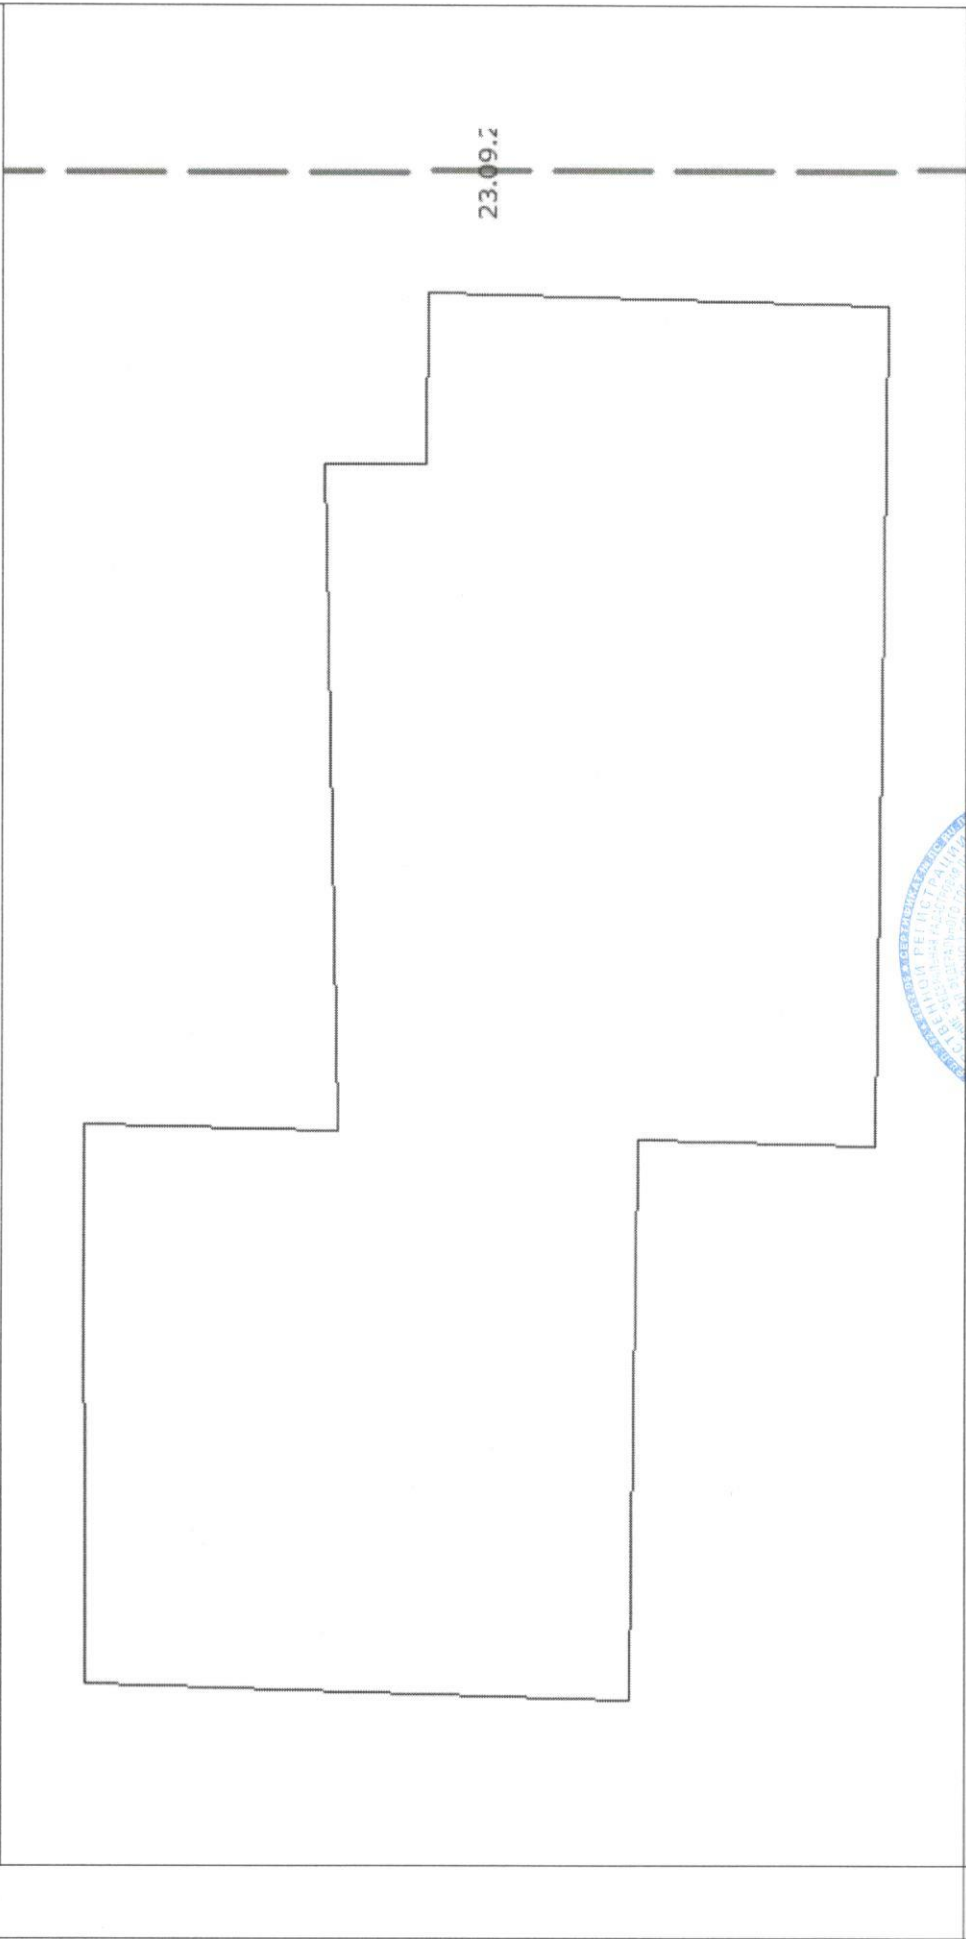

5 Масштаб 1:600 Условные знаки: —

Н.о. Начальник Территориального
отдела №8 по Кротокинскому району
Тбилисскому району /



(Handwritten signature)
(подпись)

М.П.

Ж.А. АЛИШАНОВА

(инициалы, фамилия)